


BESTAAND: GRONDPLAN / EXISTANT : PLAN RDC 1 | 100




BESTAAND: SNEDE BB / EXISTANT : COUPE BB 1 | 100



BESTAAND: SNEDE AA / EXISTANT : COUPE AA 1 | 100

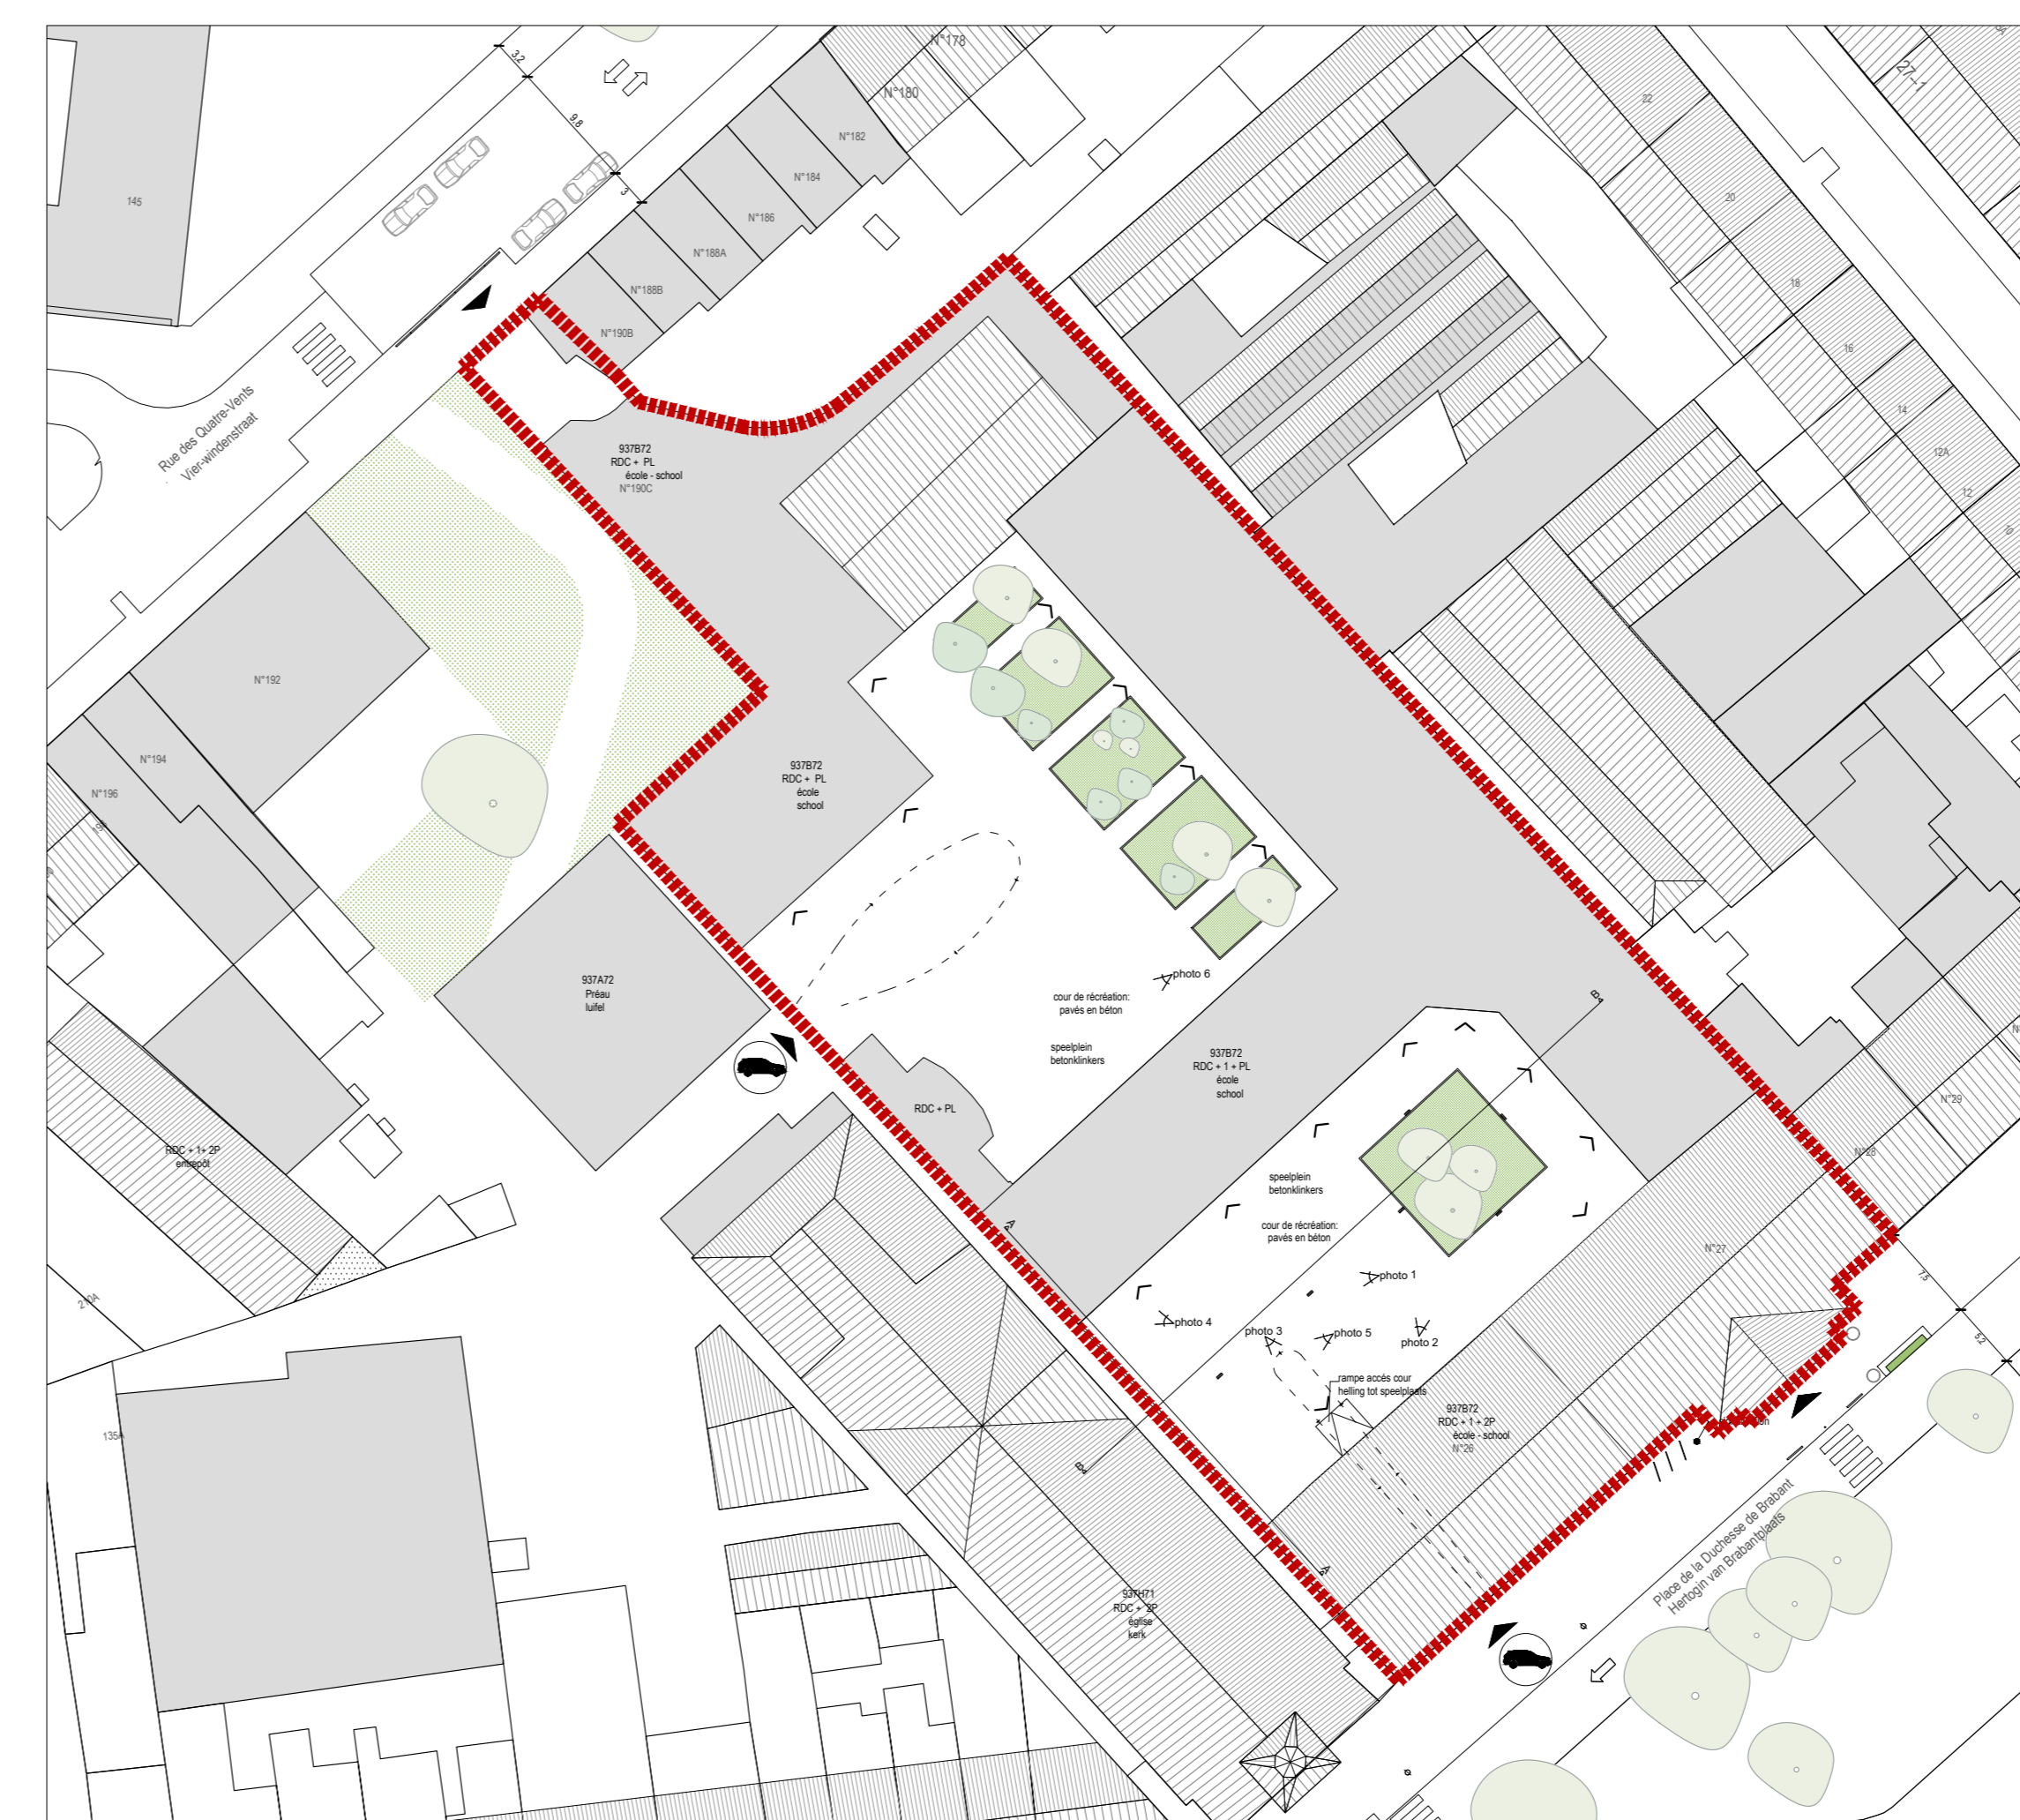

BESTAAND : INPLANTINGSPLAN / EXISTANT : PLAN D'IMPLANTATION 1 | 500

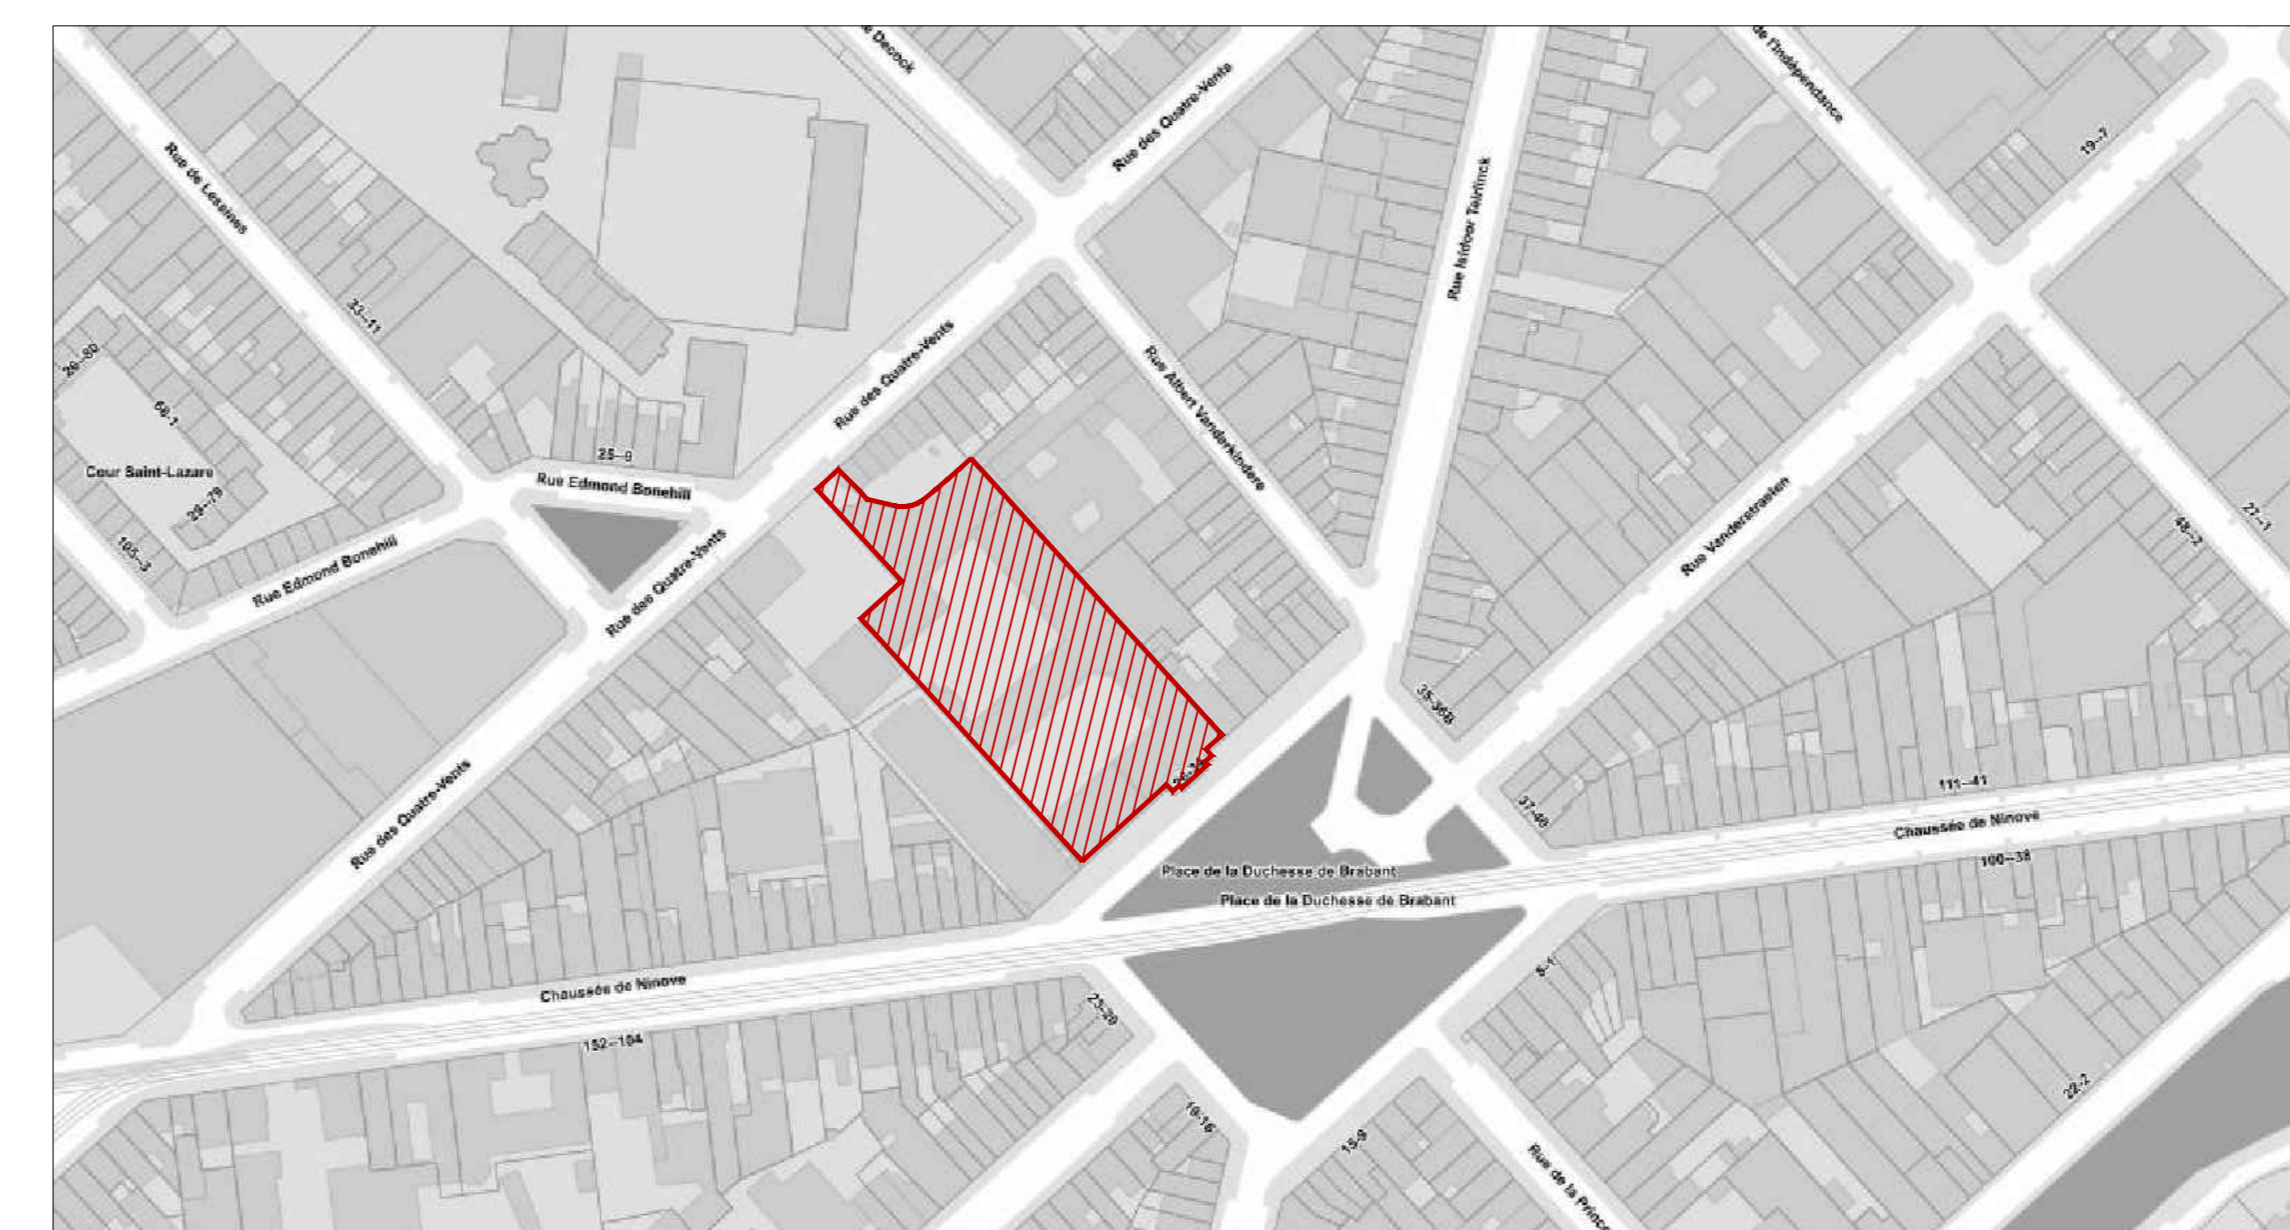

LIGGINGSPLAN / PLAN DE LOCALISATION 1 | 2000

**LEGENDE**

- RDC Geëlvloers / Rez-de-Chaussee
- 2P Zadel dak / toiture 2 pentes
- 4P Zadel dak / toiture 4 pentes
- PL Plat dak / toiture plate
- ☉ Bestaande verlichting / éclairage existante
- ↔ Rijrichting auto's / sens de circulation
- Vuilbak / poubelle
- ☛ Hoofdtoegang / entrée principale
- ➔ Voertuigtoegang / accès véhicules
- > ingang / accès

**EGOUTTAGE / RIOLERING**

- Ingegraven bestaande riolering / Egotage enterré existant
- Ingegraven riolering nieuw / Egotage enterré projet

**PT ARCHITECTEN BVBA**  
Multidisciplinair Architectenvennootschap

adres: Zwart Paardstraat 15  
1080 Brussel  
tel: +32 2 290 50 55  
mail: info@ptarchitecten.be  
web: www.ptarchitecten.be

**AANBESTEDING**  
**ADJUDICATION**

ontwerp: Installatie van een luffel in de school nr. 5 « L'École Chouette »  
projet: Installation d'un luffel dans l'école n°5 « L'École Chouette »  
bouwplaats: Hertogin van Brabantplein 27, 1080, Sint-Jans-Molenbeek  
chantier: Place de la Duchesse de Brabant 27, 1080, Molenbeek-Saint-Jean  
2152300057/008672  
bouwheer: Gemeentebestuur Sint - Jans - Molenbeek  
maître d'ouvrage: Schepen Jef Van Damme & Secrétaire Jacques De Winne  
Administration communale de Molenbeek - Saint - Jean  
Echevin Jef Van Damme & Secrétaire communal Jacques De Winne

plan :	BESTAANDE SITUATIE	SITUATION EXISTANT
	- Liggingplan	- Plan de localisation
	- Inplantingsplan	- Plan d'implantation
	- Grondplan	- Plan rdc
	- Snedes A et B	- Coupes A et B

bouwheer / maître d'ouvrage : Administration communale de Molenbeek-Saint-Jean	architect : PTArchitecten bvba
---	-----------------------------------

vertegenwoordigd door / représenté par: Echevin Jef Van Damme & Secrétaire communal Jacques De Winne	vertegenwoordigd door / représenté par: Mr. Arch. P. Casser
---	--

wijzigingen / adaptations :

N	plan : 320_B-BA-1/3	achaa/échelle : 1/200 1/500	index :	datum/date : 01/07/2020	dossier nr : 320_B
---	------------------------	-----------------------------------	---------	----------------------------	-----------------------