

GEWENST: SNEDE BB / PROJET : COUPE BB 1 | 50




GEWENST: SNEDE AA / PROJET : COUPE AA 1 | 50

LEGENDE


RDC Geëlvloers / Rez-de-chaussée
 2P Zadel dak / toiture 2 pentes
 4P Zadel dak / toiture 4 pentes
 PL Plat dak / toiture plate
 ☉ Bestaande verlichting / éclairage existante
 ↻ Rijrichting auto's / sens de circulation
 ○ Vuilbak / poubelle
 ↗ Hoofdingang / entrée principale
 ↘ Voertuigtoegang / accès véhicules
 > Ingang / accès

① polycarbonaat spouwplaat - mat / panneau polycarbonate à double paroi opaque
 ② transparant polycarbonaat paneel 8mm / panneau polycarbonate transparent 8mm
 ③ kolommen in ronde buis, gegalvaniseerd staal 159x8mm / colonnes en tube rond acier galvanisé 159x8mm
 ④ liggers rechthoekig profiel - gegalvaniseerd staal 159x8mm / poutres en profil rectangulaire - acier galvanisé
 ⑤ blauwe tegels / carreaux bleus
 ⑥ witte stenen / briques blanches
 ⑦ glas / vitre
 ⑧ beton / béton
 ⑨ goten uit geplooid staalplaat (verzinkt) / gouttières en tôle ondulée (galvanisées)
 EGOUTTAGE - RIOLERING

--- Ingegraven riolering bestaand / Egotage enterré existant
 --- Ingegraven riolering nieuw / Egotage enterré projet

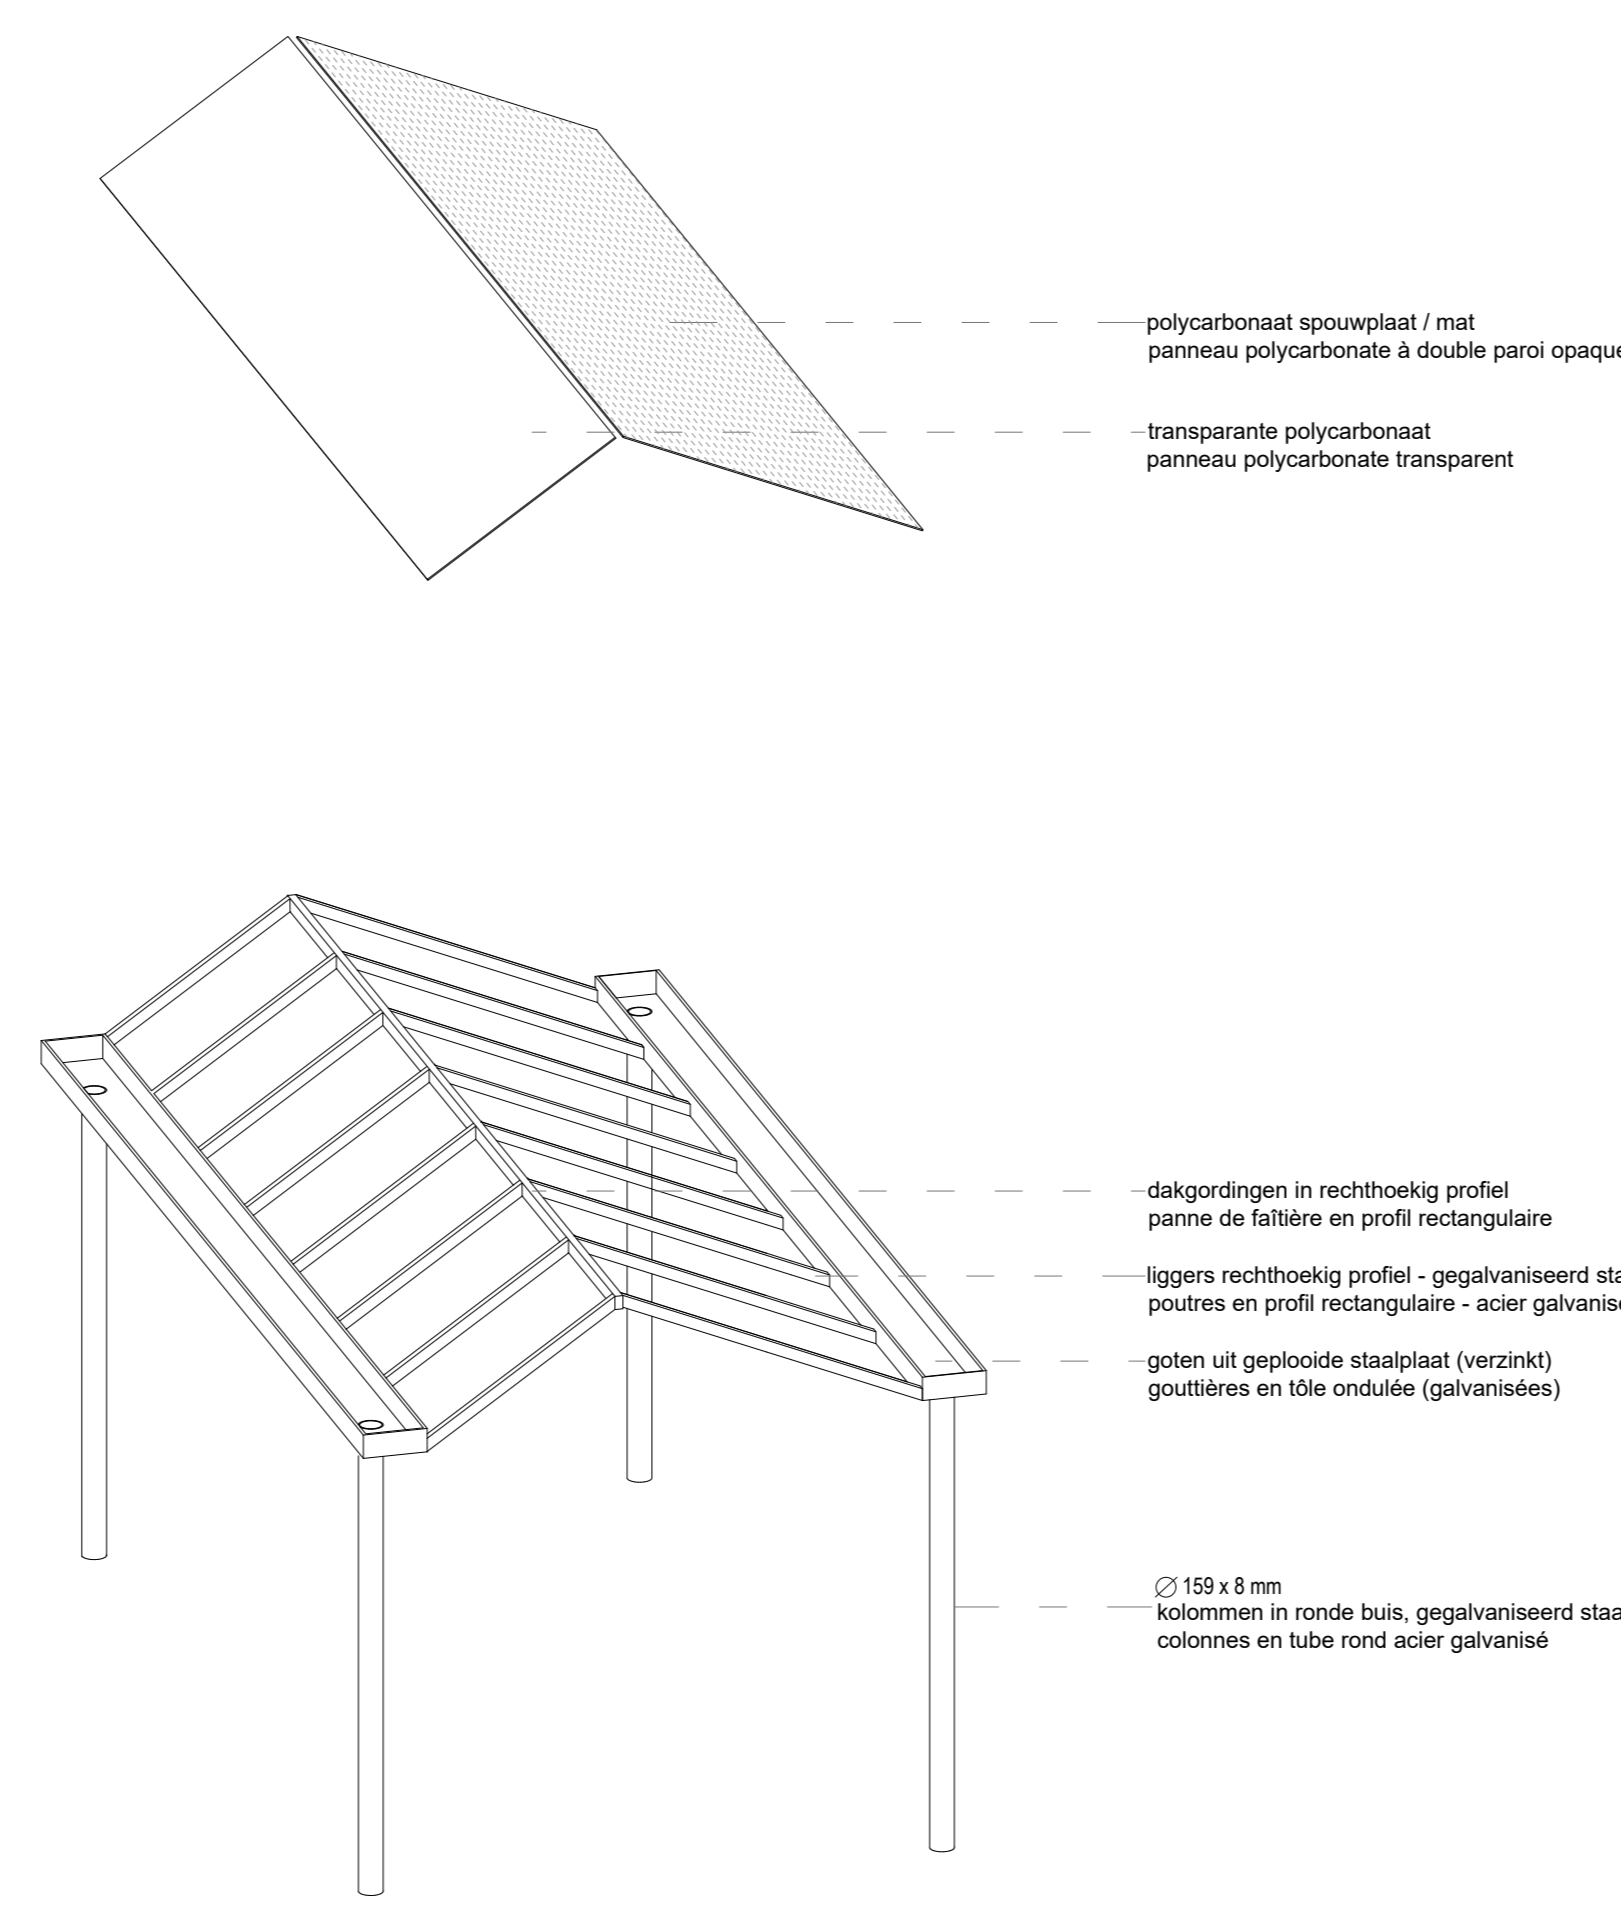

D.1 AXONOMETRIE / D.1 AXONOMETRIE

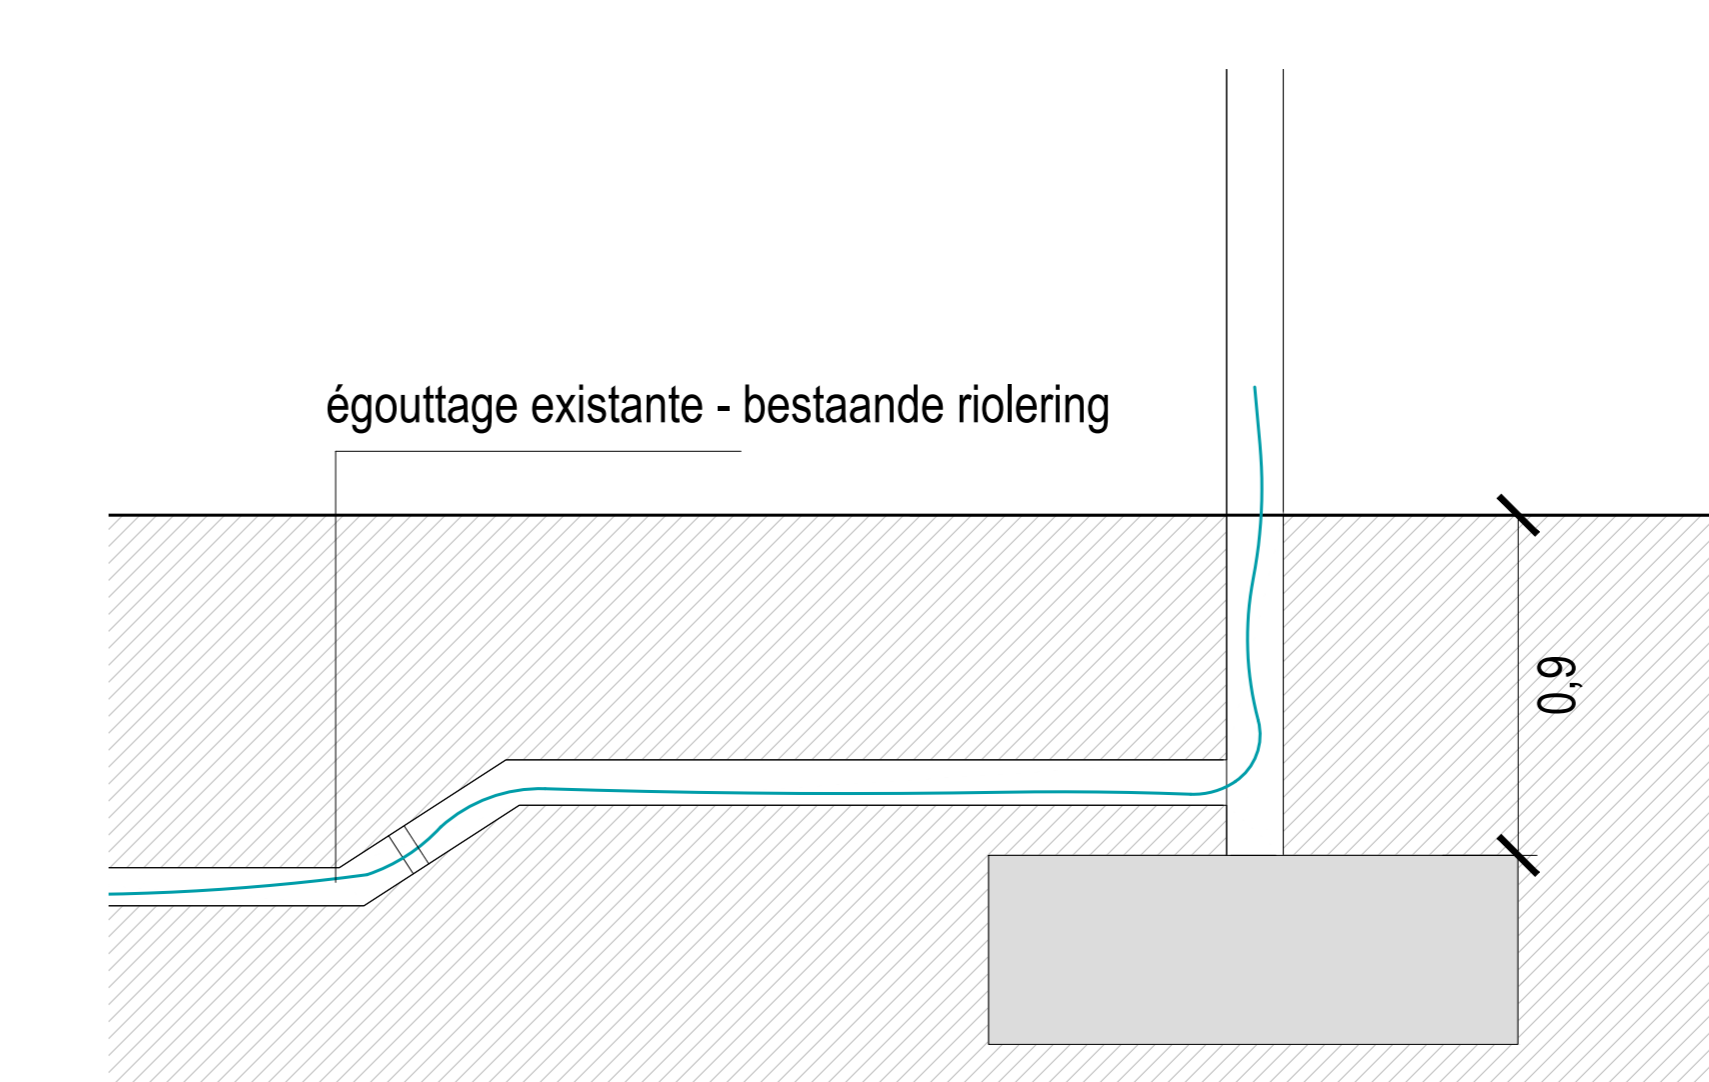

D.2 DETAIL RIOLERING / D.2 EGOUTTAGE 1 | 20

PT ARCHITECTEN BVBA
 Multidisciplinair Architectenvennootschap

adres: Zwart Paardstraat 15
 1080 Brussel
 tel: +32 2 290 50 55
 mail: info@ptarchitecten.be
 web: www.ptarchitecten.be

AANBESTEDING
ADJUDICATION

ontwerp: Installatie van een luffel in de school nr. 5 « L'École Chouette »
 projet: Installation d'un luffel dans l'école n°5 « L'École Chouette »
 bouwplaats: Hertogin van Brabantplein 27, 1080, Sint-Jans-Molenbeek
 chantier: Place de la Duchesse de Brabant 27, 1080, Molenbeek-Saint-Jean
 2152280957/008672
 bouwheer: Gemeentebestuur Sint - Jans - Molenbeek
 maître d'ouvrage: Schepen Jef Van Damme & Secrétaire Jacques De Winne
 Administration communale de Molenbeek - Saint - Jean
 Echevin Jef Van Damme & Secrétaire communal Jacques De Winne

plan: **NIEUWE SITUATIE / SITUATION PROJETEE**

- Snedes A et B / COUPS A et B
- D.1 Axonometrie / Axonometrie
- D.2 Detail riolering / Detail egouttage

bouwheer / maître d'ouvrage: Administration communale de Molenbeek-Saint-Jean architect: PTArchitecten bvba

vertegenwoordigd door / représenté par: Echevin Jef Van Damme & Secrétaire communal Jacques De Winne vertegenwoordigd door / représenté par: Mr. Arch. P. Caser

wijzigingen / adaptations:

plan: 320_B-AB-3/3 schaal/échelle: 1/20 index: datum/date: 01/07/2020 dossier nr.: 320_B