



BESTAAND: SNEDE BB / EXISTANT : COUPE BB 1 | 100




BESTAAND: SNEDE AA / EXISTANT : COUPE AA 1 | 100



BESTAAND: GRONDPLAN / EXISTANT : PLAN RDC 1 | 100



BESTAAND : INPLANTINGSPLAN / EXISTANT : PLAN D'IMPLANTATION 1 | 500

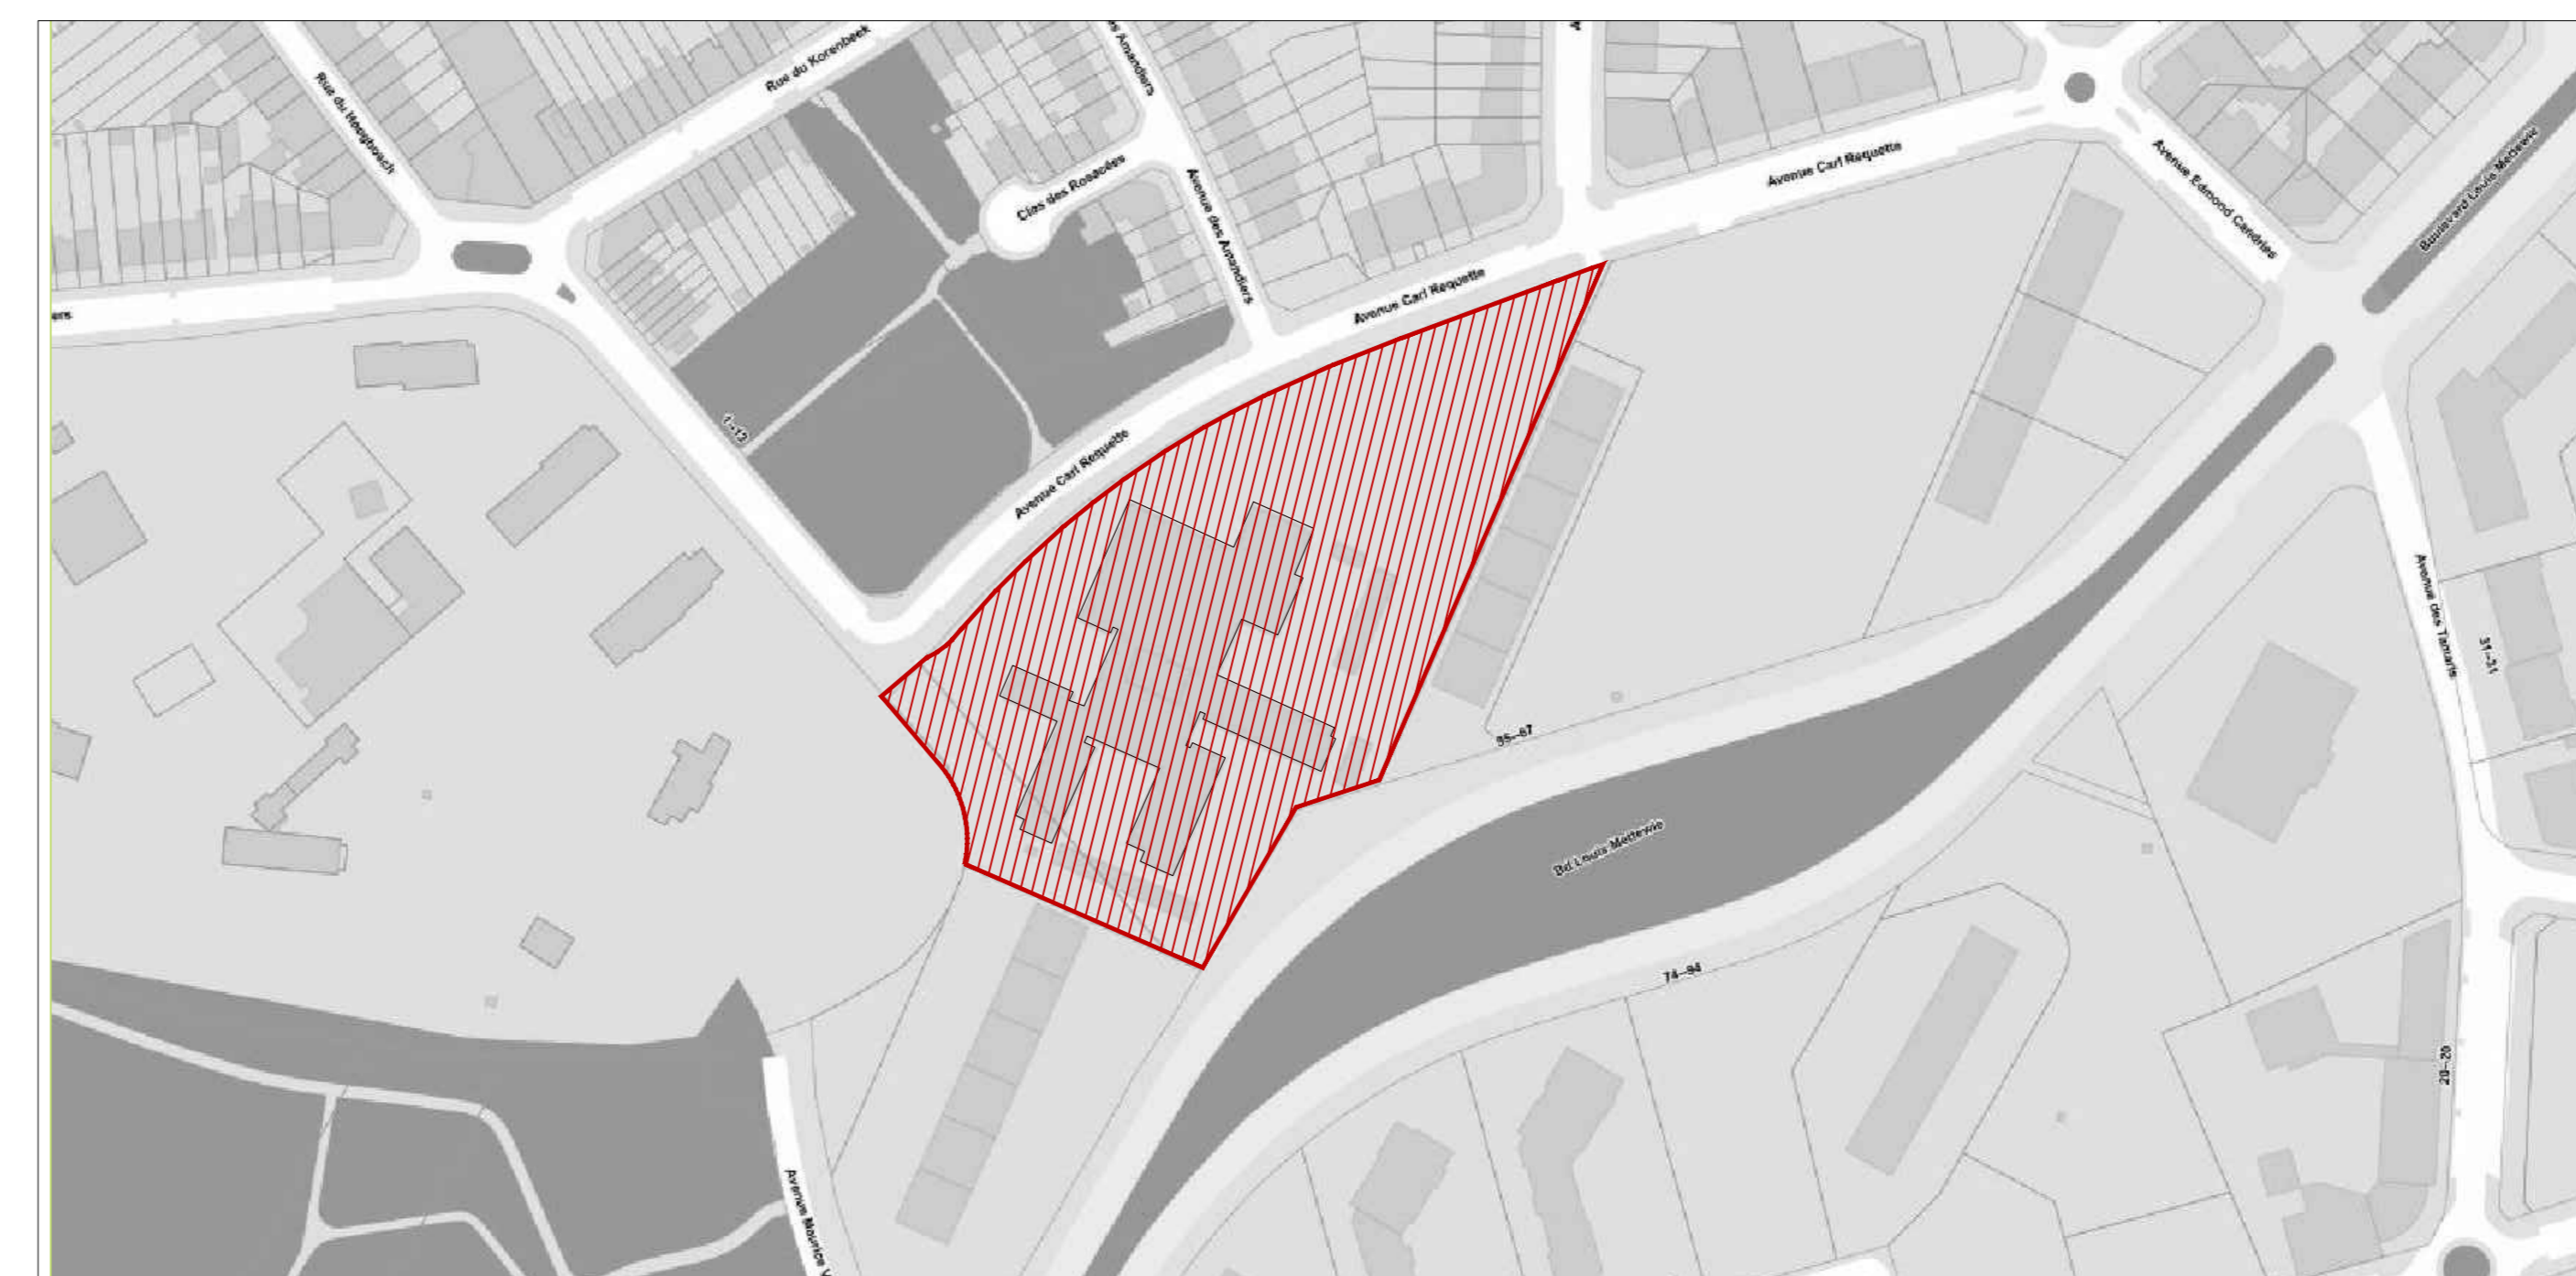

LIGGINGSPLAN / PLAN DE LOCALISATION 1 | 2000

LEGENDE

- RDC Geëlvloers / Rez-de-Chaussee
- 2P Zadel dak / toiture 2 pentes
- 4P Zadel dak / toiture 4 pentes
- PL Plat dak / toiture plate
- ☉ Bestaande verlichting / éclairage existante
- ➡ Rijrichting auto's / sens de circulation
- Vuilbak / poubelle
- Hoofdtoegang / entrée principale
- > ingang / accès

EGOUTTAGE - RIOLERING

- - - - - Ingegraven bestaande riolering / Egotage enterré existant
- - - - - Ingegraven riolering nieuw / Egotage enterré projet

PT ARCHITECTEN BVBA
Multidisciplinair Architectenvenootschap

adres: Zwart Paardstraat 15
1080 Brussel
tel: +32 2 290 50 55
mail: info@ptarchitecten.be
web: www.ptarchitecten.be

AANBESTEDING
ADJUDICATION

ontwerp: Installatie van een luitje in de school nr. 16 « L'école du petit bois »
projet: Installation d'un présés dans l'école n°16 « L'école du petit bois »

bouwploaats: Carl Requettelaan 20, 1080, Sint-Jans-Molenbeek
chancier: Avenue Carl Requette 20, 1080, Molenbeek-Saint-Jean
2152402181/00/C000 2152402146/00/R000

bouwheer: Gemeentebestuur Sint - Jans - Molenbeek
maître d'ouvrage: Schepen Jef Van Damme & Secrétaire Jacques De Winne
Administration communale de Molenbeek - Saint - Jean
Echevin Jef Van Damme & Secrétaire communal Jacques De Winne

plan :	BESTAANDE SITUATIE	SITUATION EXISTANT
	- Liggingplan	- Plan de localisation
	- Inplantingsplan	- Plan d'implantation
	- Grondplan	- Plan rdc
	- Snedes A et B	- Coupes A et B

bouwheer / maître d'ouvrage : Administration communale de Molenbeek-Saint-Jean	architect : PTArchitecten bvba
---	-----------------------------------

vertegenwoordigd door / représenté par: Echevin Jef Van Damme & Secrétaire communal Jacques De Winne	vertegenwoordigd door / représenté par: Sr. Arch. P. Casier
---	--

wijzigingen / adaptations :

N	plan : 320_G-AB-1/3	schaal/échelle : 1/200 1/100	index :	datum/date : 01/07/2020	dossier nr : 320_G
---	------------------------	------------------------------------	---------	----------------------------	-----------------------