


GEWENST: GRONDPLAN / PROJET : PLAN RDC 1 | 50



GEWENST: DAKENPLAN / PROJET : PLAN DE TOITURE 1 | 50

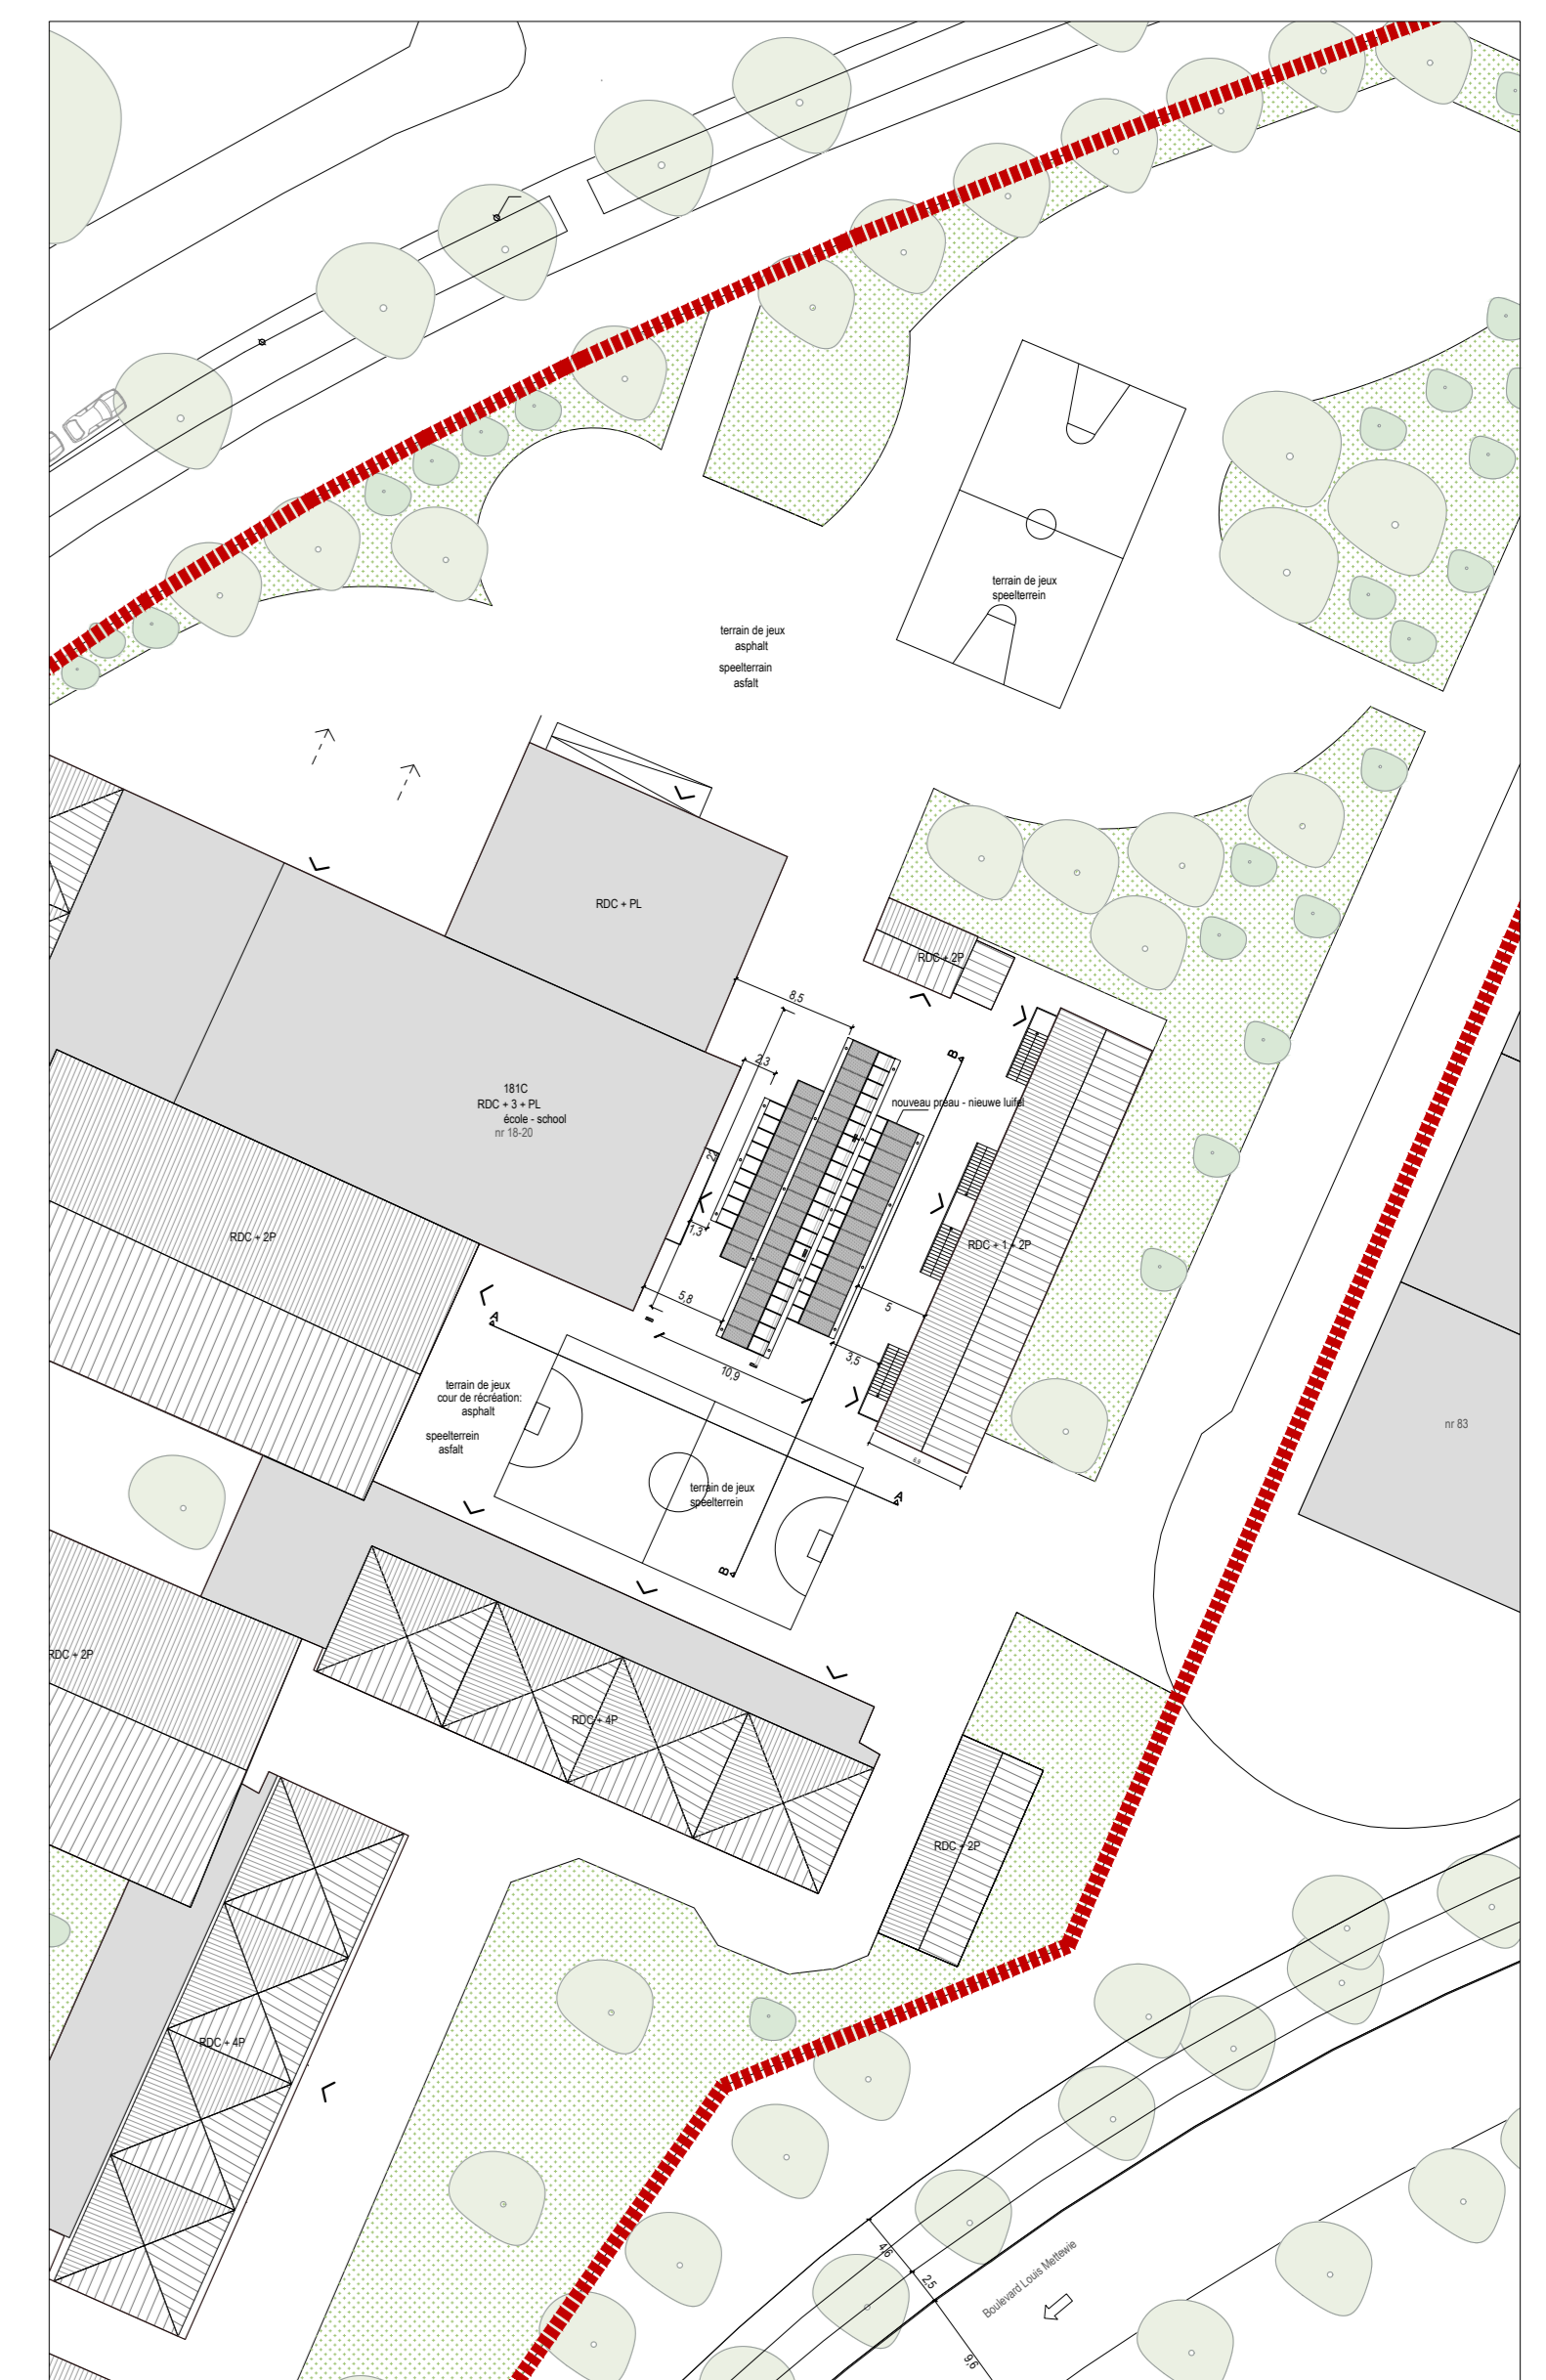

GEWENST: INPLANTINGSPLAN / PROJET : PLAN D IMPLANTATION 1 | 50

LEGENDE

- RDC Gelijkvloers / Rez-de-Chaussée
- 2P Zadel dak / toiture 2 pentes
- 4P Zadel dak / toiture 4 pentes
- PL Plat dak / toiture plate
- ☉ Bestaande verlichting / éclairage existante
- ➔ Rijrichting auto's / sens de circulation
- Vuurbak / poubelle
- ➔ Hoofdtoegang / entrée principale
- > ingang / accès

- ① polycarbonaat spouwplaat - mat / panneau polycarbonate à double paroi opaque
- ② transparant polycarbonaat paneel 8mm / panneau polycarbonate transparent 8mm
- ③ kolommen in ronde buis, galvaniseerd staal 159x8mm / colonnes en tube, acier galvanisé 159x8mm
- ④ liggers rechthoekig profiel - galvaniseerd staal / poutres en profil rectangulaire - acier galvanisé
- ⑤ stenen / briques
- ⑥ beton / béton
- ⑦ glas / vitre
- ⑧ grijs pvc / pvc gris
- ⑨ groen staal / acier vert
- ⑩ Houten Bekleding / Revêtement Bois
- ⑪ golen uit geplooide staalplaat (verzinkt) / gouttières en tôle ondulée (galvanisées)

EGOUTTAGE - RIOLERING

- - - Ingegraven riolering bestaand / Egottage enterré existant
- - - Ingegraven riolering nieuw / Egottage enterré projet

PT ARCHITECTEN BVBA
Multidisciplinair Architectenvennootschap

adres: Zwart Paardstraat 15
1080 Brussel
tel: +32 2 290 50 55
mail: info@ptarchitecten.be
web: www.ptarchitecten.be

AANBESTEDING
ADJUDICATION

ontwerp: Installatie van een luifel in de school nr. 16 - L'école du petit bois -
projet: Installation d'un préau dans l'école nr 16 - L'école du petit bois -

bouwplaats: Avenue Carl Requette 20, 1080, Sint-Jans-Molenbeek
chantier: Avenue Carl Requette 20, 1080, Molenbeek-Saint-Jean
215240181/000000 215240214/000000

bouwwaarde: Gemeentebestuur Sint - Jans - Molenbeek
maître d'ouvrage: Schepen Jef Van Damme & Secrétaire Jacques De Winne
Administration communale de Molenbeek - Saint-Jean
Echevin Jef Van Damme & Secrétaire communal Jacques De Winne

plan:	NIEUWE SITUATIE	SITUATION PROJETEE
	- Inplantingsplan	- Plan d'implantation
	- Grondplan	- Plan rdc
	- Dakenplan	- Plan de toiture

bouwwaarde / maître d'ouvrage: Administration communale de Molenbeek-Saint-Jean	architect: PTArchitecten bvba
--	----------------------------------

vertegenwoordigd door / représenté par: Echevin Jef Van Damme & Secrétaire communal Jacques De Winne	vertegenwoordigd door / représenté par: Sr. Arch. P. Casier
---	--

Wijzigingen / adaptations:

plan: 320_G-AB-2/3	schaal/échelle: 1/50 1/70	index:	datum/date: 01/07/2020	dossier nr.: 320_G
-----------------------	---------------------------------	--------	---------------------------	-----------------------