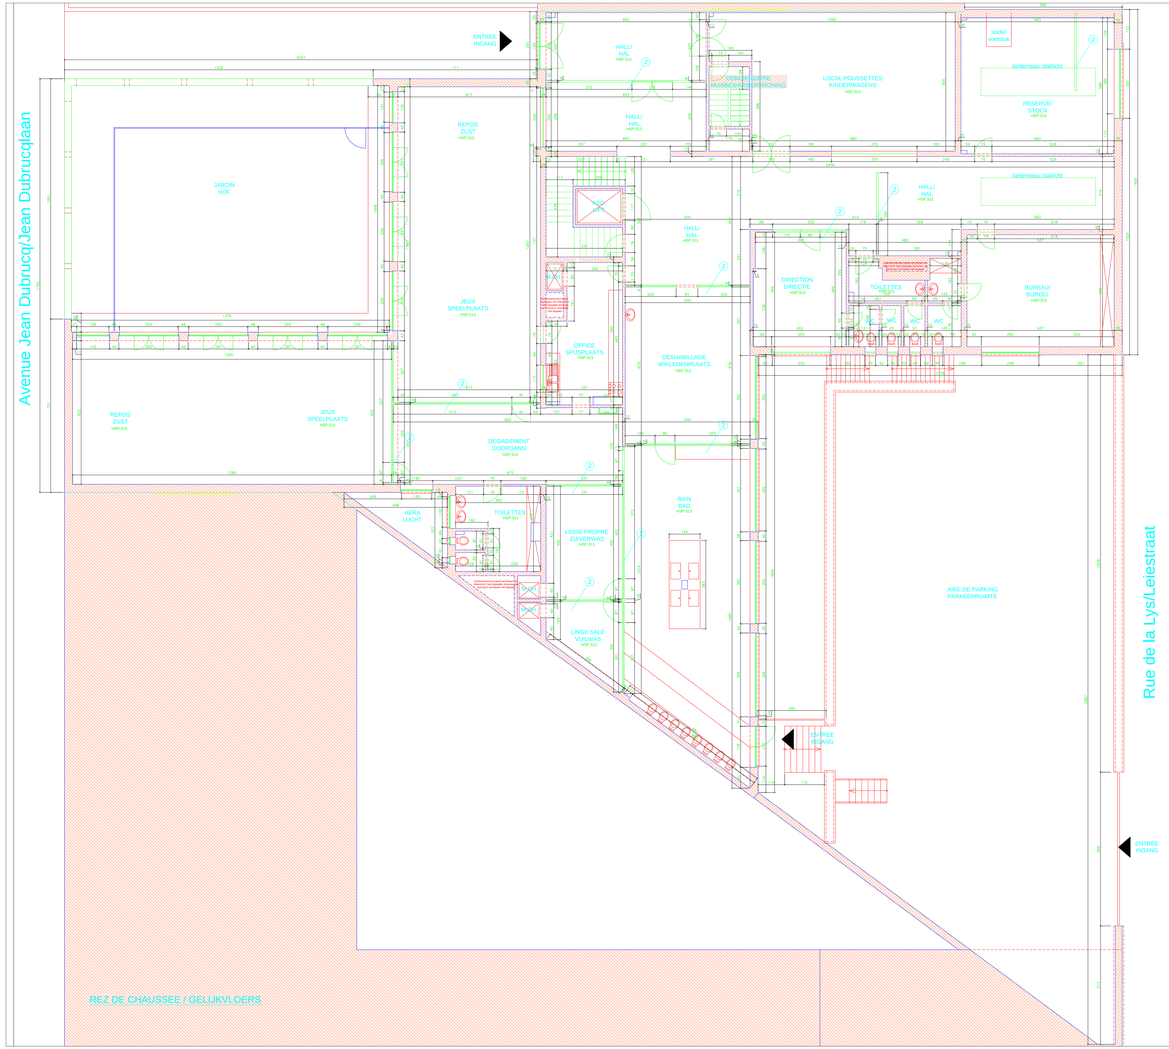

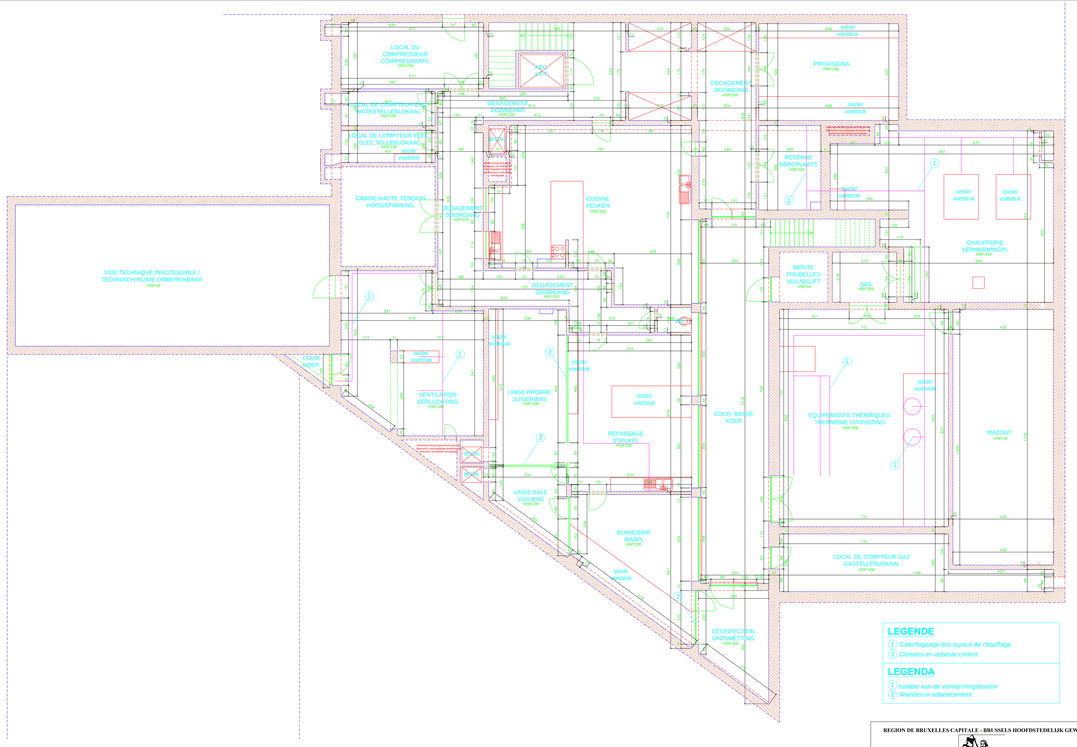

LEGENDE

1. Calorifugeage des tuyaux de chauffage
2. Cloisons en asbeste ciment

LEGENDA

1. Isolatie van de verwarmingsbuizen
2. Wanden in asbestcement

REGION DE BRUXELLES CAPITALE - BRUSSELS HOOFDSTEDELIJK GEWEST

COMMUNE DE
MOLENBEEK-SAINT-JEAN

RUE DE COMTE DE FLANDRE, 20
1000 BRUXELLES

GEMEENTE
SINT-JANS-MOLENBEEK

GRAAF VAN VLAANDERENSTRAAT, 20
1000 BRUSSEL

Crèche Reine Fabiola

Kinderdagverblijf Reine Fabiola

AUTEUR DE PROJET :
SERVICE DES TRAVAUX PUBLICS
RUE DE COMTE DE FLANDRE, 20

ONTWERPER:
DIENST OPENBARE WERKEN
GRAAF VAN VLAANDERENSTRAAT, 20
TEL: +32 (0)2 400 36 63
FAX: +32 (0)2 400 36 27

APPROUVE PAR LE CONSEIL COMMUNAL, EN SEANCE DU
GOEDGEKEURD DOOR DE GEMEENTERAAD, IN ZITTING VAN

LE SECRETAIRE COMMUNAL
DE GEMEENTESCHRIJVER

POUR LE BOURGMESTRE, L'ECHEVIN DES TRAVAUX PUBLICS
VOOR DE BURGEMEESTER, DE SCHEPEN VAN OPENBARE WERKEN

Alle genomen afmetingen zijn ter informatie. De aannemer moet al de afmetingen ter plaatse controleren.

Toutes les dimensions fournies le sont ' titre indicatif. L'entrepreneur doit reprendre sur place toutes les dimensions.

DESSINE PAR : DESSINATEUR MODEL **Atelier EMPREINTE** A. FIDDO, J. PICTE Rue de Flandre, 20 - 1000 Bruxelles	**Plan du sous - sol / Ondergrondplan** **Plan du rez-de-chaussée / Gelijkvloerplan**	**DOSSIER N°:**
Date : Datum : 11/07/2010	**Echelle / Schaal : 1/50**	