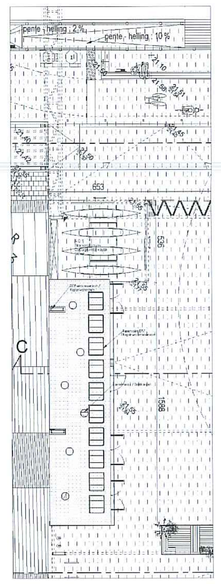

Zoom Sanitaire / Sanitair
Toiture / Dak

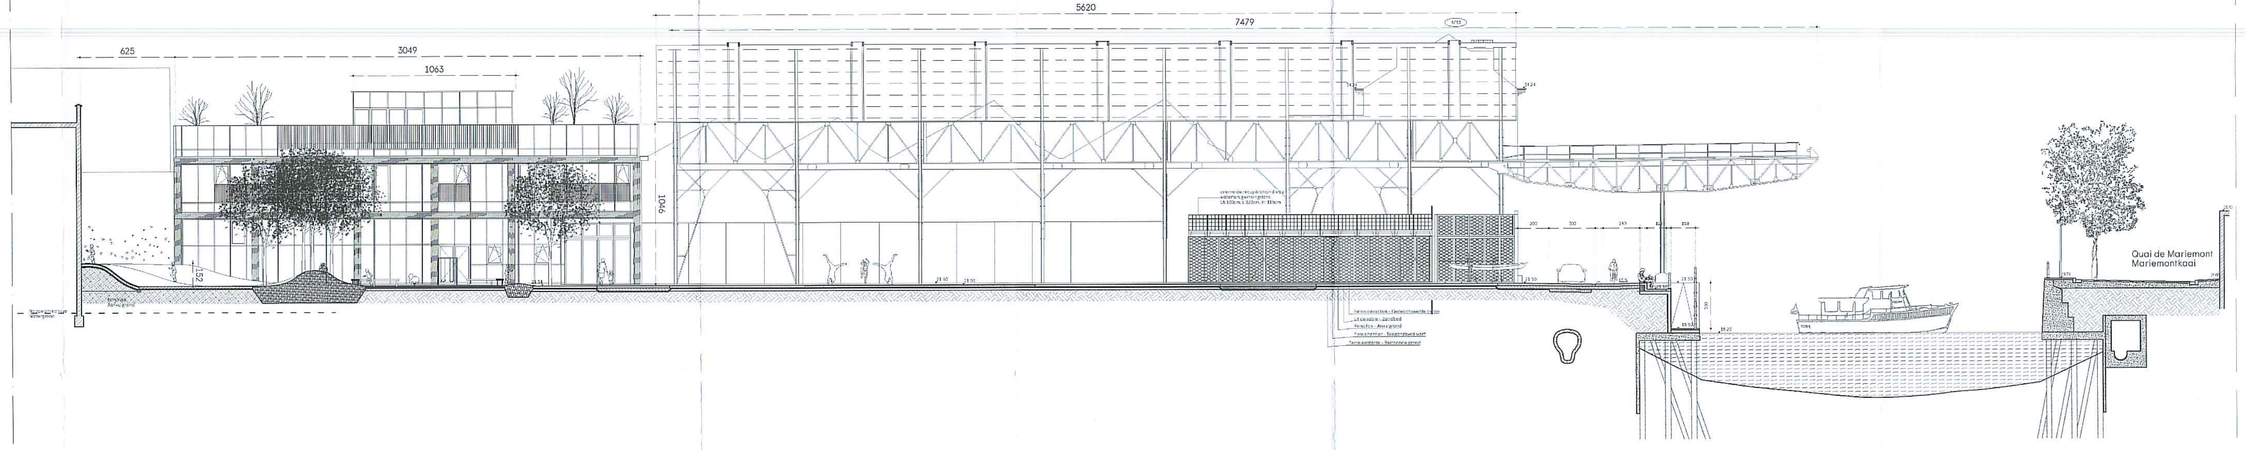

Coupe AA' / Snede AA'

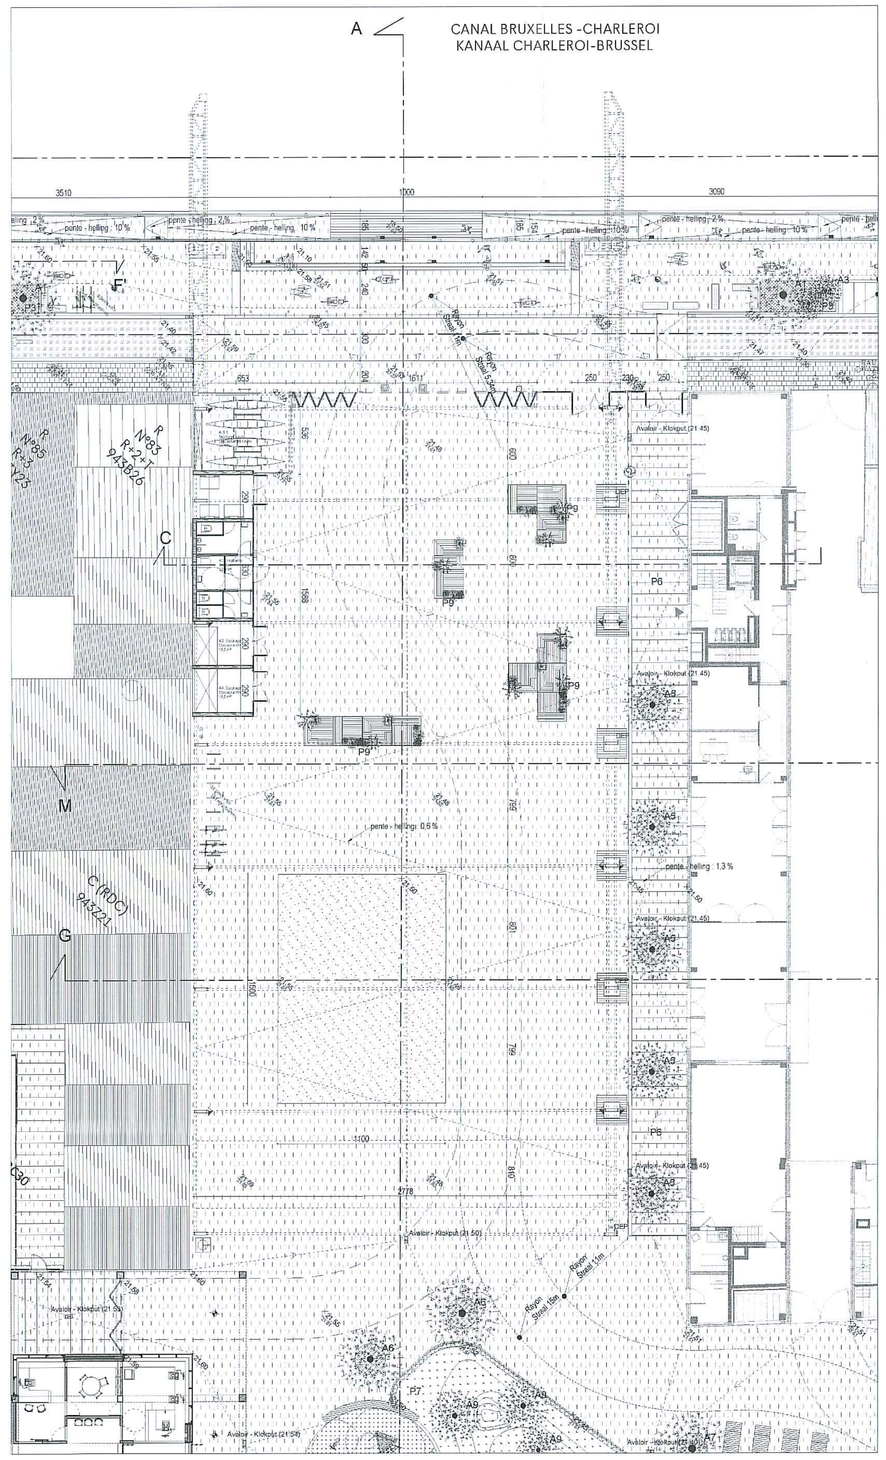

Plan Zone 1.A1 _ Niveau RDC / Niveau GV

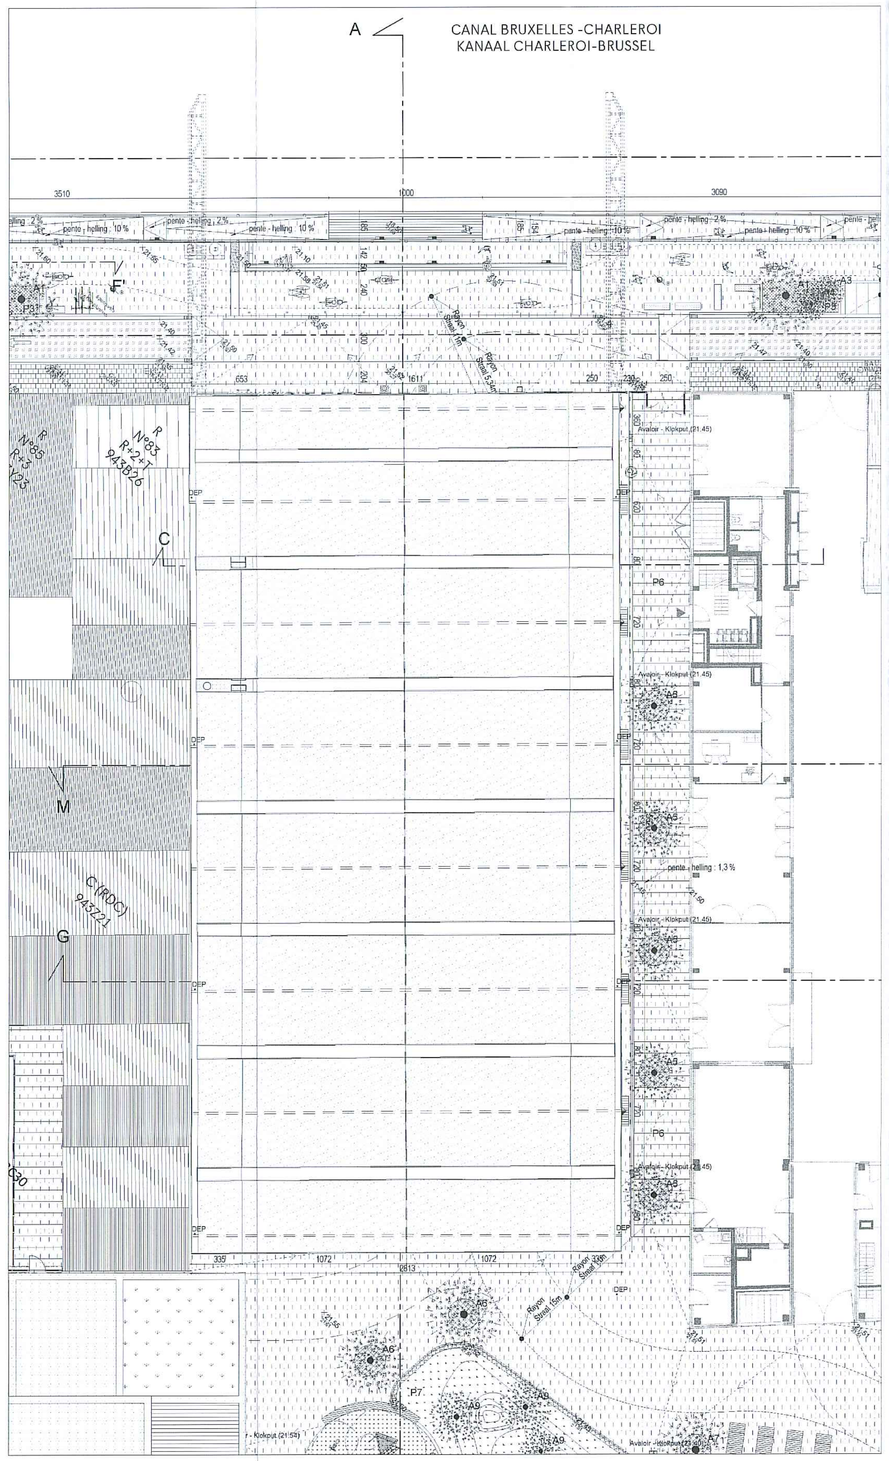

Plan Zone 1.A1 _ Niveau toiture / Niveau dakwerk

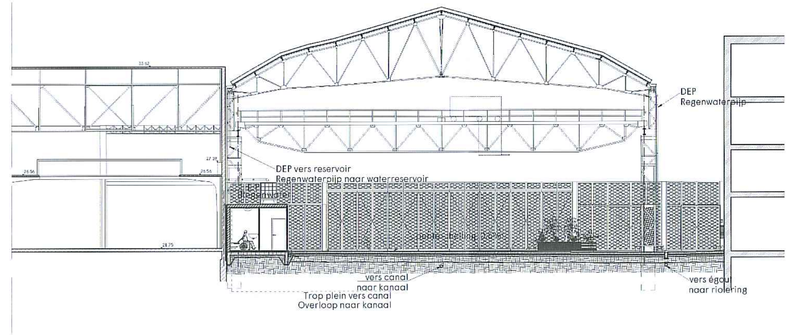

Coupe CC' / Snede CC'

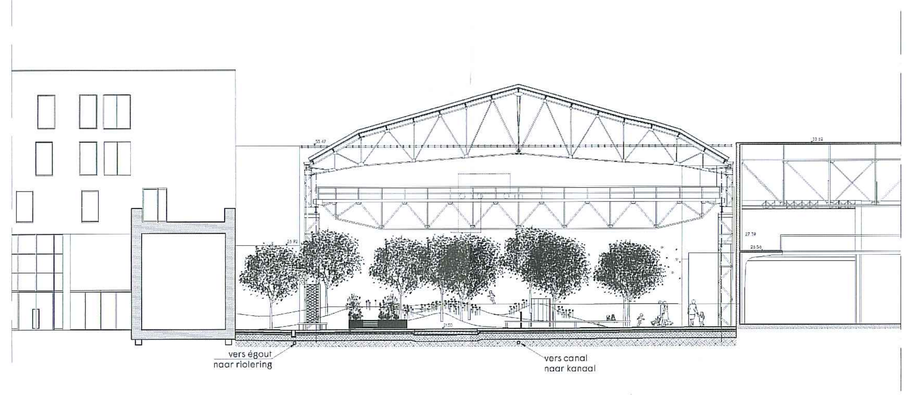

Coupe MM' / Snede MM'

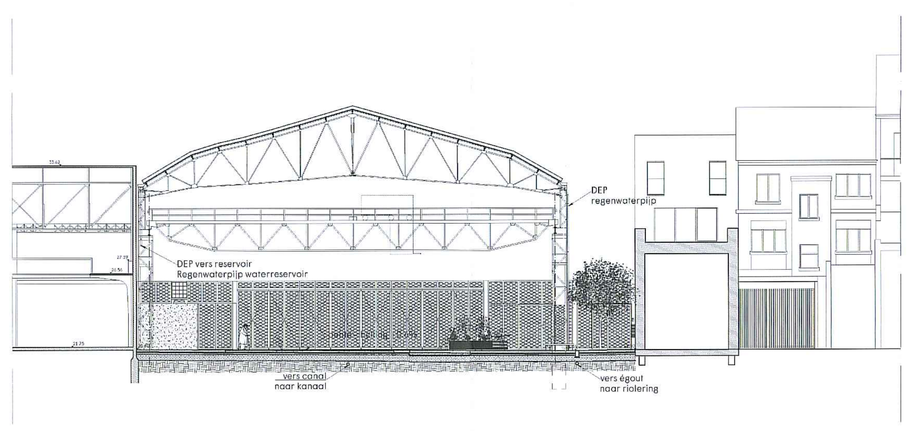

Coupe GG' / Snede GG'

LEGENDE DES PLANS, COUPES ET ELEVATIONS
LEGENDE VAN DE PLANNEN, SNEDES EN GEVELS

INTERVENTIONS/ INTERVENTIES

- Limite cadastrale / Kadastergrens
- Limite communale / Gemeentegrens
- Recul 50m / Bfstel 50m
- 0.00 Niveaux /Niveaus
- Niveau nouvel situation / Gelijkvloers nieuw
- Zone de démolitions / Zone afbraak

INDICATIONS RELATIVES AU PARCELLAIRE / INDICATIES INZAKE HET PERCEEL

- 8841/ Num. de parcelle cadastrale / Nummer van het kadastraal perceel
- R+2 Nombre d'étages / Aantal verdiepingen
- 216 Num. de patrol / Patrouillenummer

TRANSPORTS / MOBILITE ORGANISATION NOUVELLE / MOBILITEIT

- Arrêt métro Gare Horn / Metro Gare Horn stop
- Accès sortie métro / Ingang-uitgang metro
- Signalisation routière non lumineuse / Niet-verlichte verkeersborden

FONCTIONS / FUNCTIES

- R Résidence / W - woning
- S Service / D - Dienst
- C Commerce / H - Handel

DIVERS / OVERIG

- Dalle publicitaire / Reclamebord- bloem
- Parvinités / Perkenrelief
- P Parking public / Publieke parking
- Sens de circulation / Verkeersrichting
- Entrée de garage / Ingang garage
- 67 Photographies / Fotografie

RESEAUX / NETWERKEN

- Chambre de visite / Inspectiput regard(ra) / Huisbestuiven
- Avaloir existant / Bestaande kolkput
- Nouvel avaloir / Nieuwe kolkput
- Filet d'eau / Waterpoot
- Bouche poussoir + clavier à extinction de l'éclairage public / Drukknop - schakelaarbord met uitschakelaar voor openbare verlichting
- Borne incendie / Brandkraan

MOBILIER URBAIN / STRAATMEUBILAIR

- Potelet existant / Bestaande paal
- Arceaux vélos / Fietsenrekken
- Support vélo mural / Fietsenrek aan muur
- Borne rétractable / Intrekbare paal
- Poubelle / Vuilnisbak
- Bollard demi-sphère / Halfronde bolder
- Banc / Bank

ECLAIRAGE / VERLICHTING

- Eclairage public existant remplacé / Reflook van bestaande publieke verlichting
- Mat d'éclairage / Verlichtingsmast
- Socle lumineux / Spot verlichting
- Eclairage mural / Wandverlichting
- Eclairage intégré dans le mur / In muur geïntegreerde verlichting
- Luminaires intégrés dans la crèche / In creche geïntegreerde verlichting
- Luminaires Halle / Armatuur Hal
- Luminaires grues / Kranen verlichting

PLANTATIONS / BEPLANTINGEN

- Arbres existants / Bestaande bomen
- Arbres existants déplacés / Verplaatste bestaande bomen
- Nouveaux arbres / Nieuwe bomen
- Prairie de graminées avec plantes vivaces / Grasweide met vaste planten

MATERIAUX / MATERIALEN

- Pavé de béton / Betonsteen
- Béton structure / Gestructureerde betonplaat
- Dalles en béton / Betonplaten 100cmx400cm
- Béton poli / Gepolijt beton
- Revêtement souple EPDM / Soepele bekleding
- Plastique bois / Houtimi kleurwerk
- Gravier et à la volée / Hoogteverver grind
- Revêtement aérodur / Zandasfalteo bekleding

MATERIAUX/ MATERIALEN

- Dalle de béton structure coupes / Gestructureerde betonplaat
- Dalles de béton 100cmx 400cm coupes) / Betonplaten 100cmx400cm
- Béton poli (coupes) / Gepolijt beton
- Chape de béton (coupe) / Betonnen dekvloer (snede)
- Revêtement souple EPDM (coupe) / Soepele bekleding (EPDM)
- Revêtement souple SBR (coupes) / Soepele bekleding (SBR)
- Pole chantier (coupe) / Toegangsweg werf
- Gabions (coupes) / Gestabiliseerd puinl
- Lit de sable (coupe) / Zandbed
- Remblais TR (coupe) / Aanvulgrond
- Terres existantes (coupe) / Bestaande grond
- Drain fondation (coupe) / Onderfundering
- Fondation / Fundering
- Glauver (coupe) / Kiezers
- Grille métallique (bar vert) / Metalen hek (donker kleur)
- Fosse de plantation (coupe) / Boomkuil
- Revêtement ensilpe (coupe) / Zandasfalteo bekleding
- Géotextile (coupe) / Geotextiel
- Isolant laine de roche (coupe) / Steenwolisolatie
- Maçonneries / Metselwerk

Nord

INDEX	MODIFICATIONS / WIJZIGINGEN	DATE / DATUM
A	MODIFICATIONS MINEURES DE LA DEMANDE INITIALE suite aux demandes de la direction d'urbanisme - voir lettre du 19/10/2018	26/10/2018

Demande de permis d'urbanisme

GRANDE HALLE : Aménagement d'un espace public et création d'un équipement

MAITRE DE L'OUVRAGE / BOUWHEER
Commune Molenbeek Saint Jean
Rue Comte de Flandres, 20, 1080 Molenbeek, T: +32 2 412 36 61
contact: Vincent Schrurs
vschrurs@molenbeek.irisnet.be
Par ordonnance :
Le secrétaire communal
Jacques De Mune
Pour la Bourgmestre,
l'échevin des infrastructures
et du développement urbain
Jan Roosens

MAITRISE D'OEUVRE
ZAMPONE ARCHITECTUUR
62, Rue de l'Escaut, 1080 Bruxelles. T: +32 2 256 33 41
contact: Karel Petermans kp@zampone.be

MAITRISE D'OEUVRE
L'ESCAUT ARCHITECTURES
66, Rue de l'Escaut, 1080 Bruxelles. T: +32 2 426 48 15
contact: Olivier Bastin olivier@escaut.org

BUREAU D'ETUDES EN STABILITE
BESP
Rue Franz Merjay, 148c
1050 Bruxelles
T: +32.2.431.64.90
contact : Pierre Stoffel p.stoffel@besp.be

BUREAU D'ETUDES EN TECHNIQUES SPECIALES ET CONCEPTION ENERGETIQUE
MK Engineering
Chaussée de Waterloo 412F
1050 Bruxelles
T : +32.2.340.65.00
contact : Corentin Voglaire
c.voglaire@mkengineering.be

BUREAU ACOUSTIQUE
Daidalos Peutz
Vital Decosterstraat 67a - bus 1, 3000 Leuven
T: +32.16.35.32.77
contact : Bert Cosemans bert.cosemans@daidalos.be

BUREAU CONSULTATION SECURITE/SANTE
SGI INGENIEURS SA/NV
Av. E. Van Nieuwenhuyse, 2, B- 1160 Bruxelles
T: +32.2.734.31.50
contact : Tony Lardinois t.lardinois@sgigroupe.com

CONTENU / INHOUD
Etat Projeté Zone 1A1 : coupe AA', coupe CC', coupe GG', coupe MM', Plan Zoom Zone 1A1
Nieuwe Situatie Zone 1A1 : Snede AA', Snede CC', snede GG', snede MM', Zoom plan 1A1

ECHELLE / SCHAAL : 1/200

Date / Datum : 26/10/2018

Numero de plan / Plannummer: A - 04

Index :

SIAMU / DBDMH

Autorité délivrante / Afleverende instatie
Direction Urbanisme
Mont des Arts 10-13
1000 Bruxelles