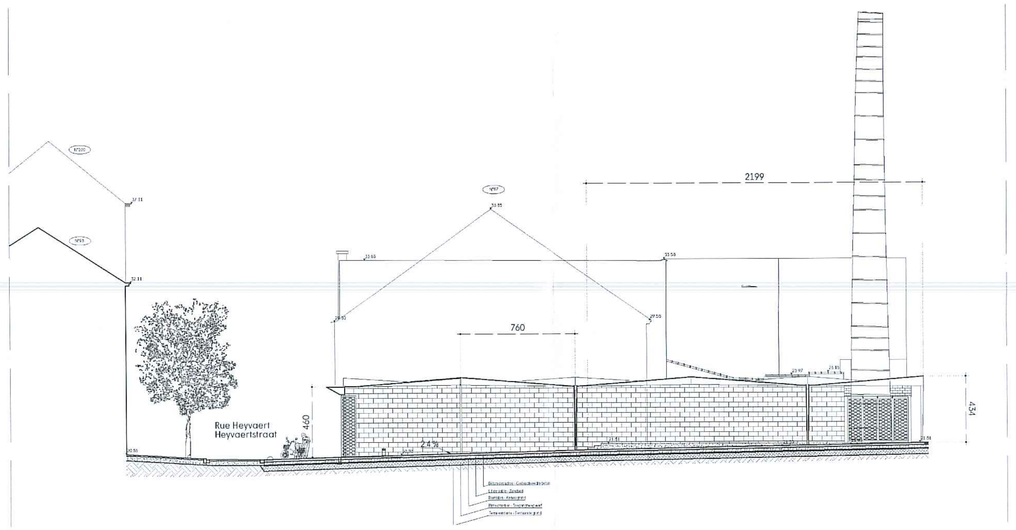

Elévation EE' / Aanzicht HH'

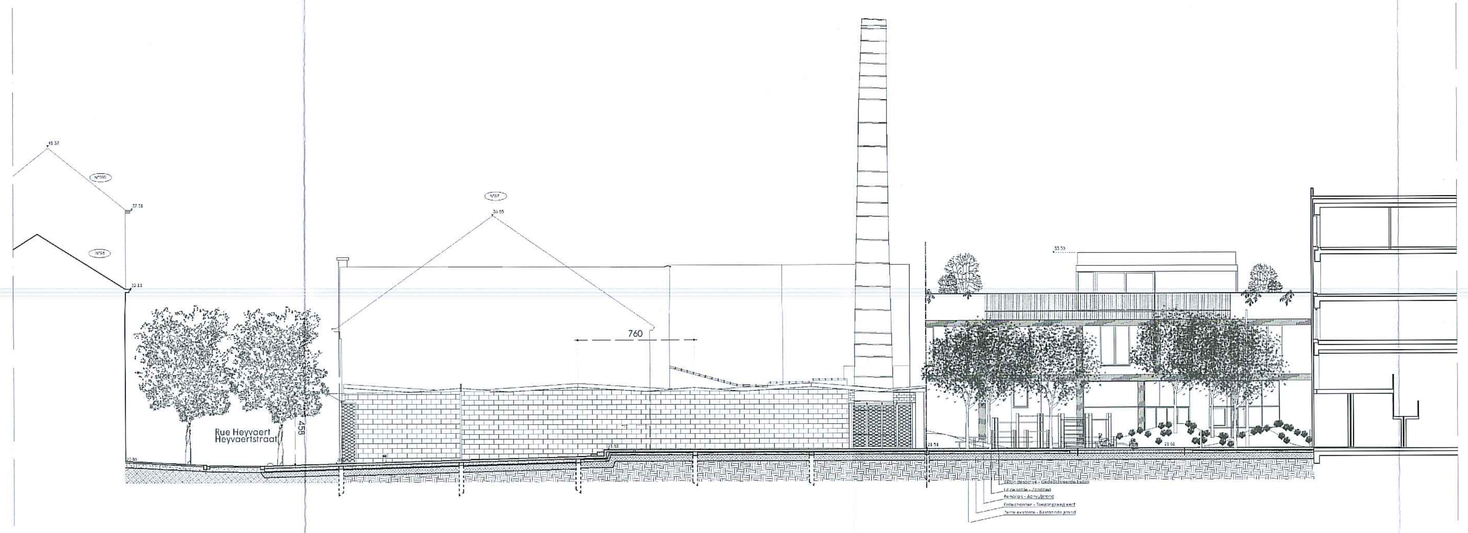

Coupe II' / Snede II'

Plan Zone 1.A2 _ Niveau RDC / Niveau GV

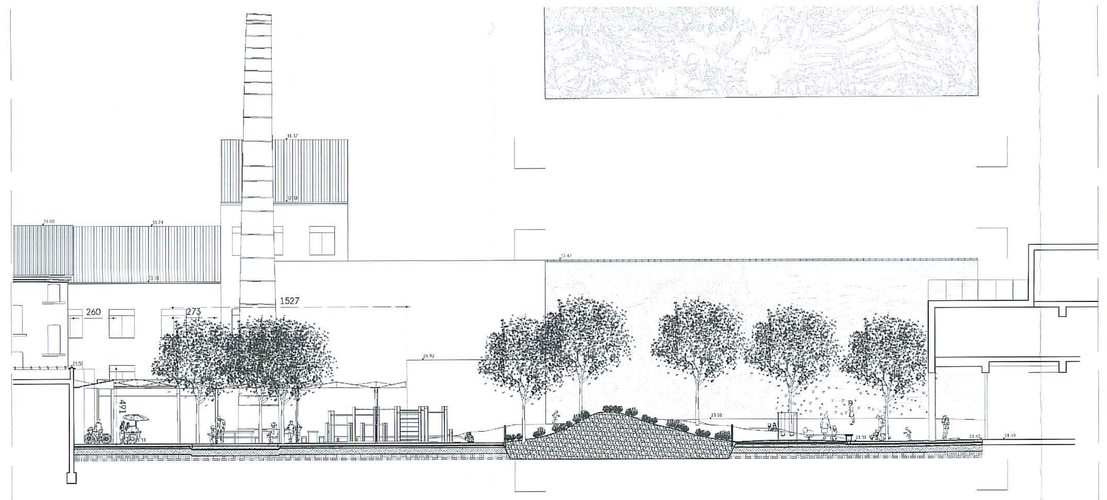

Coupe DD' / Snede DD'

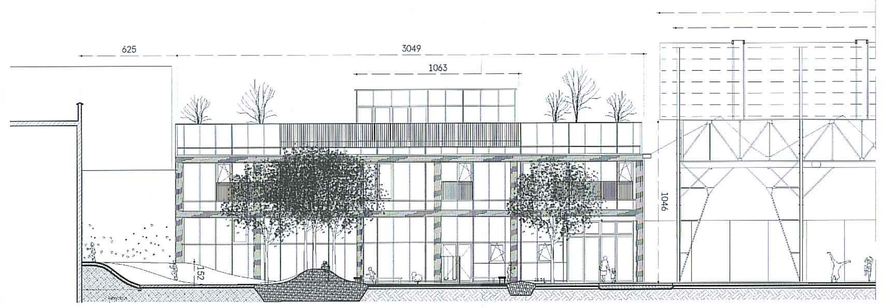

Coupe AA' / Snede AA' zoom zone 1.A2

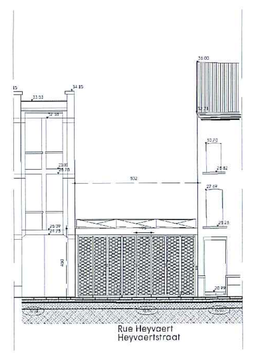

Elévation JJ' / Aanzicht JJ'

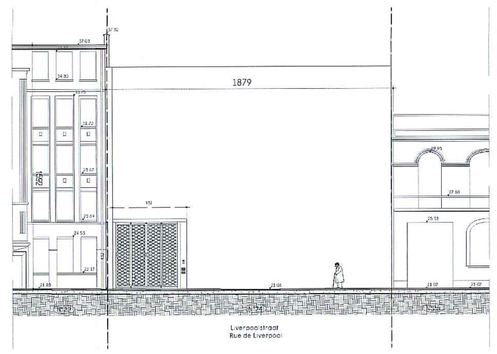

Elévation HH' / Aanzicht HH'

LEGENDE DES PLANS, COUPES ET ELEVATIONS
LEGENDE VAN DE PLANNEN, SNEDES EN GEVELS

INTERVENTIONS/INTERVENTIES
RECLASSAGE / VERKLEDING
AFFECTATIONS FUTURES AUTORISÉES LARGE / TOEKOMSTIGE TOEGELATEN BESTEMMING
PLANTATIONS / BEPLANTINGEN
TRANSPORTS PUBLICS/OPENBAAR VERVOER
MATERIAUX / MATERIALEN
FONCTIONS / FUNCTIES
R Résidence / Wonen
S Service / Dienst
C Commerce / Handel
DIVERS / DIVERS
RESEAUX / NETWERKEN
MOBILIER URBAIN / STRAATMEUBILAIR
MATERIAUX/MATERIALEN

INDEX	MODIFICATIONS / WIJZIGINGEN	DATE / DATUM
A	MODIFICATIONS MINEURES DE LA DEMANDE INITIALE suite aux demandes de la direction d'urbanisme - voir lettre du 19/10/2018	26/10/2018

Demande de permis d'urbanisme

GRANDE HALLE : Aménagement d'un espace public et création d'un équipement

MAITRE DE L'OUVRAGE / BOUWHEER
Commune Molenbeek Saint Jean
Rue Compte de Flandres, 20, 1080 Molenbeek. T: +32 2 412 36 61
contact: Vincent Schnurs
vschnurs@molenbeek.irisnet.be

MAITRISE D'OEUVRE
ZAMPONE ARCHITECTUUR
62, Rue de l'Escaut, 1080 Bruxelles. T: +32 2 256 33 41
contact: Karel Petermans kp@zampone.be

MAITRISE D'OEUVRE
L'ESCAUT ARCHITECTURES
60, Rue de l'Escaut, 1080 Bruxelles. T: +32 2 426 48 15
contact: Olivier Bastin olivier@escaut.org

BUREAU D'ETUDES EN STABILITE
BESP
Rue Franz Merjay, 146c
1050 Bruxelles
T: +32.2.431.64.90
contact : Pierre Stoffel p.stoffel@besp.be

BUREAU D'ETUDES EN TECHNIQUES SPECIALES ET CONCEPTION ENERGETIQUE
MK Engineering
Chaussée de Waterloo 412F
1050 Bruxelles
T : +32.2.340.65.00
contact : Corentin Voglaire
c.voglaire@mkengineering.be

BUREAU ACOUSTIQUE
Daidalos Peutz
Vital Decosterstraat 67a - bus 1, 3000 Leuven
T: +32.16.35.32.77
contact : Bert Cosemans bert.cosemans@daidalos.be

BUREAU CONSULTATION SECURITE/SANTE
SGI INGENIEURS SA/NV
Av. E. Van Nieuwenhuyse, 2, B- 1160 Bruxelles
T: +32.2.734.31.50
contact : Tony Lardinois tlardinois@sgigroupe.com

CONTENU / INHOUD : Etat Projeté Zone 1A2 : coupe AA' zoom ,coupe DD',coupe EE', coupe HH', coupe II', coupe JJ', Plan Zoom zone 1A2
Nieuwe Situatie Zone 1A2 : snede AA' zoom ,snede DD',snede EE', snede HH', snede II', snede JJ', Zoom Plan zone 1A2

ECHELLE / SCHAAL : 1/200

Date / Datum: 26/10/2018

Numero de plan / Plannummer: A - 05

Index :

SIAMU / DBDMH

Direction Urbanisme
Mont des Arts 10-13
1000 Bruxelles

Autorité délivrante / Afleverende instatie