



Plan de toitures / Dekplan

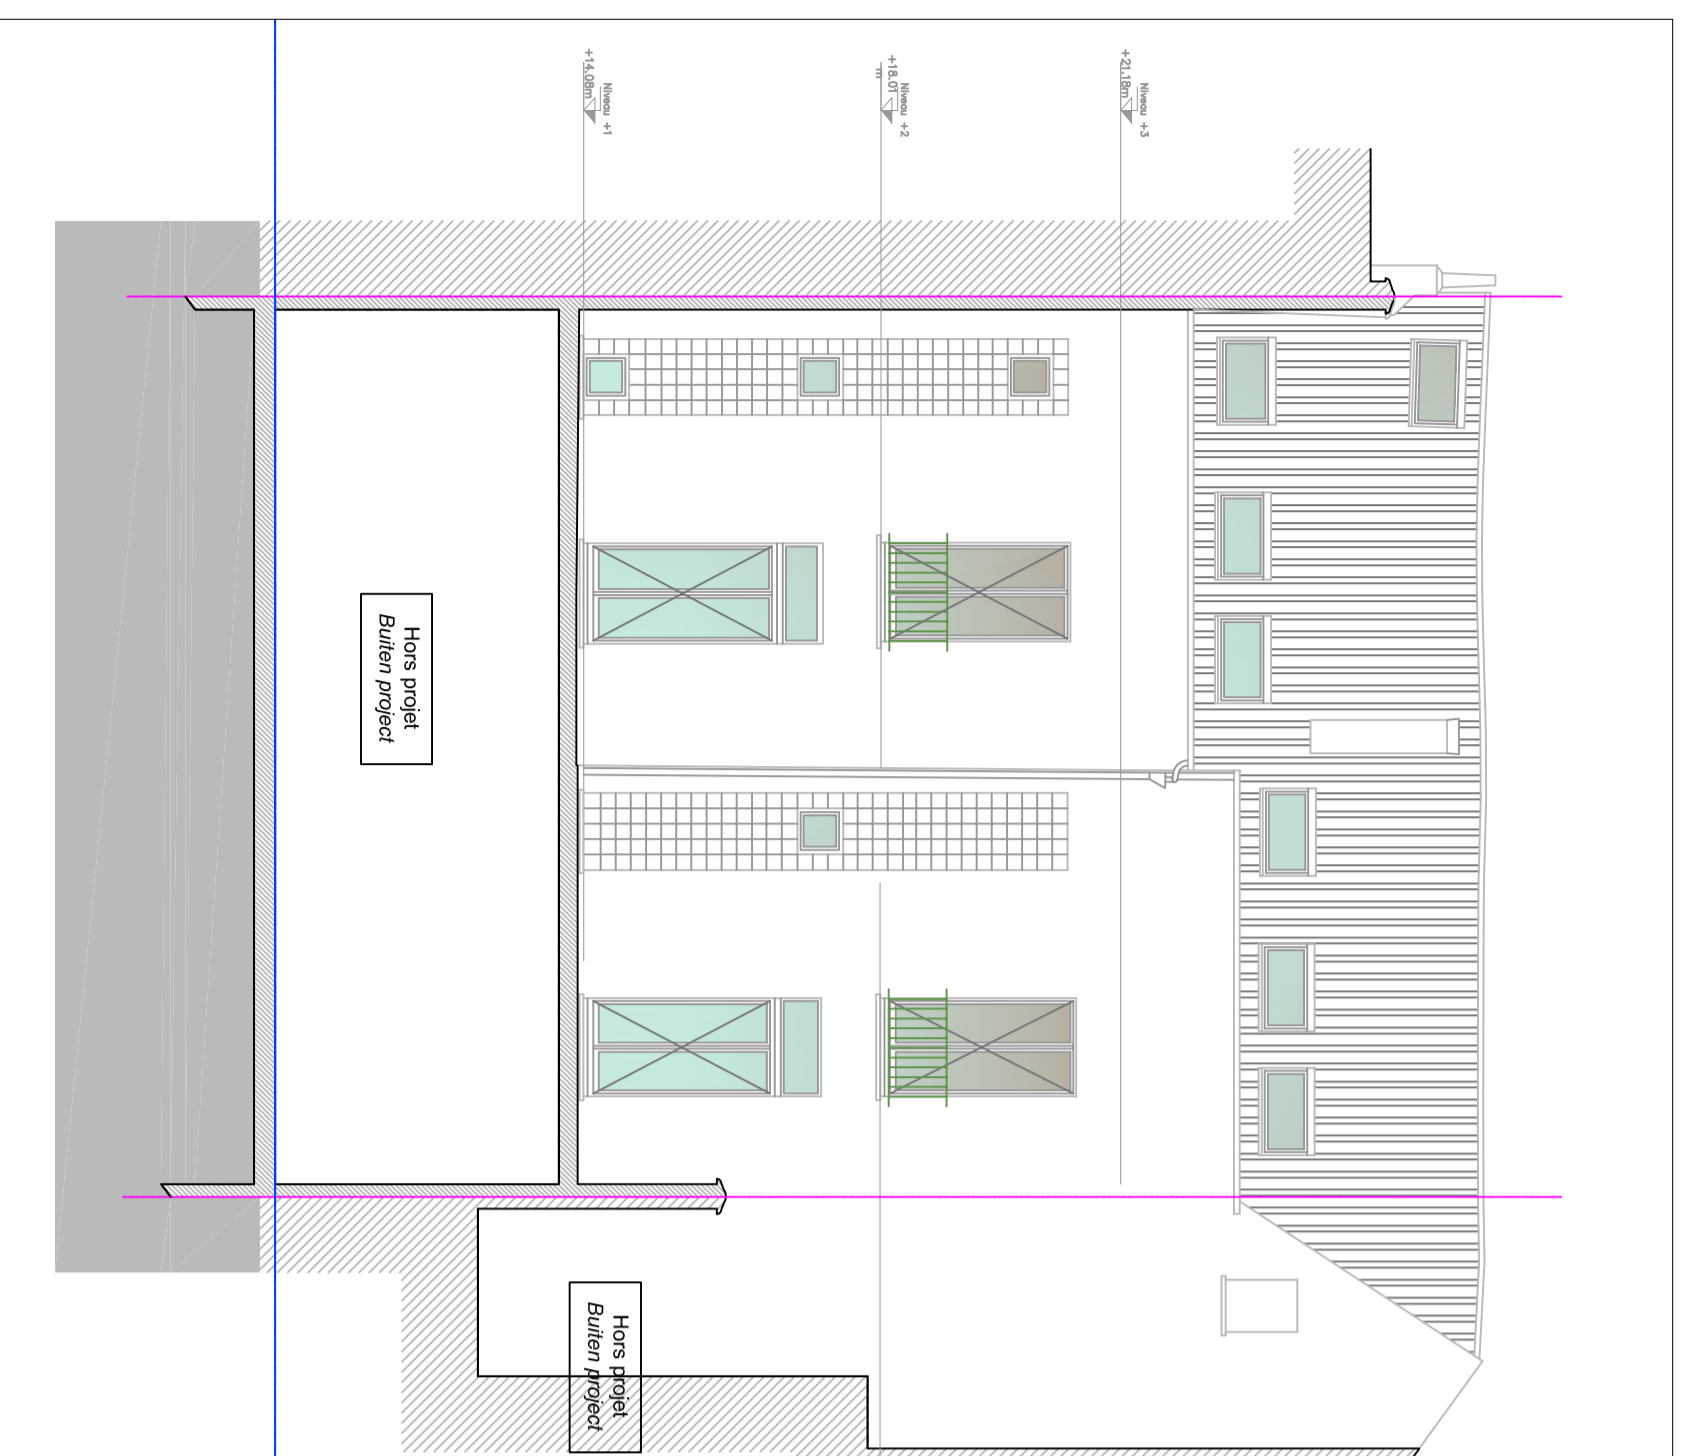

Façade arrière/ Achtergevel

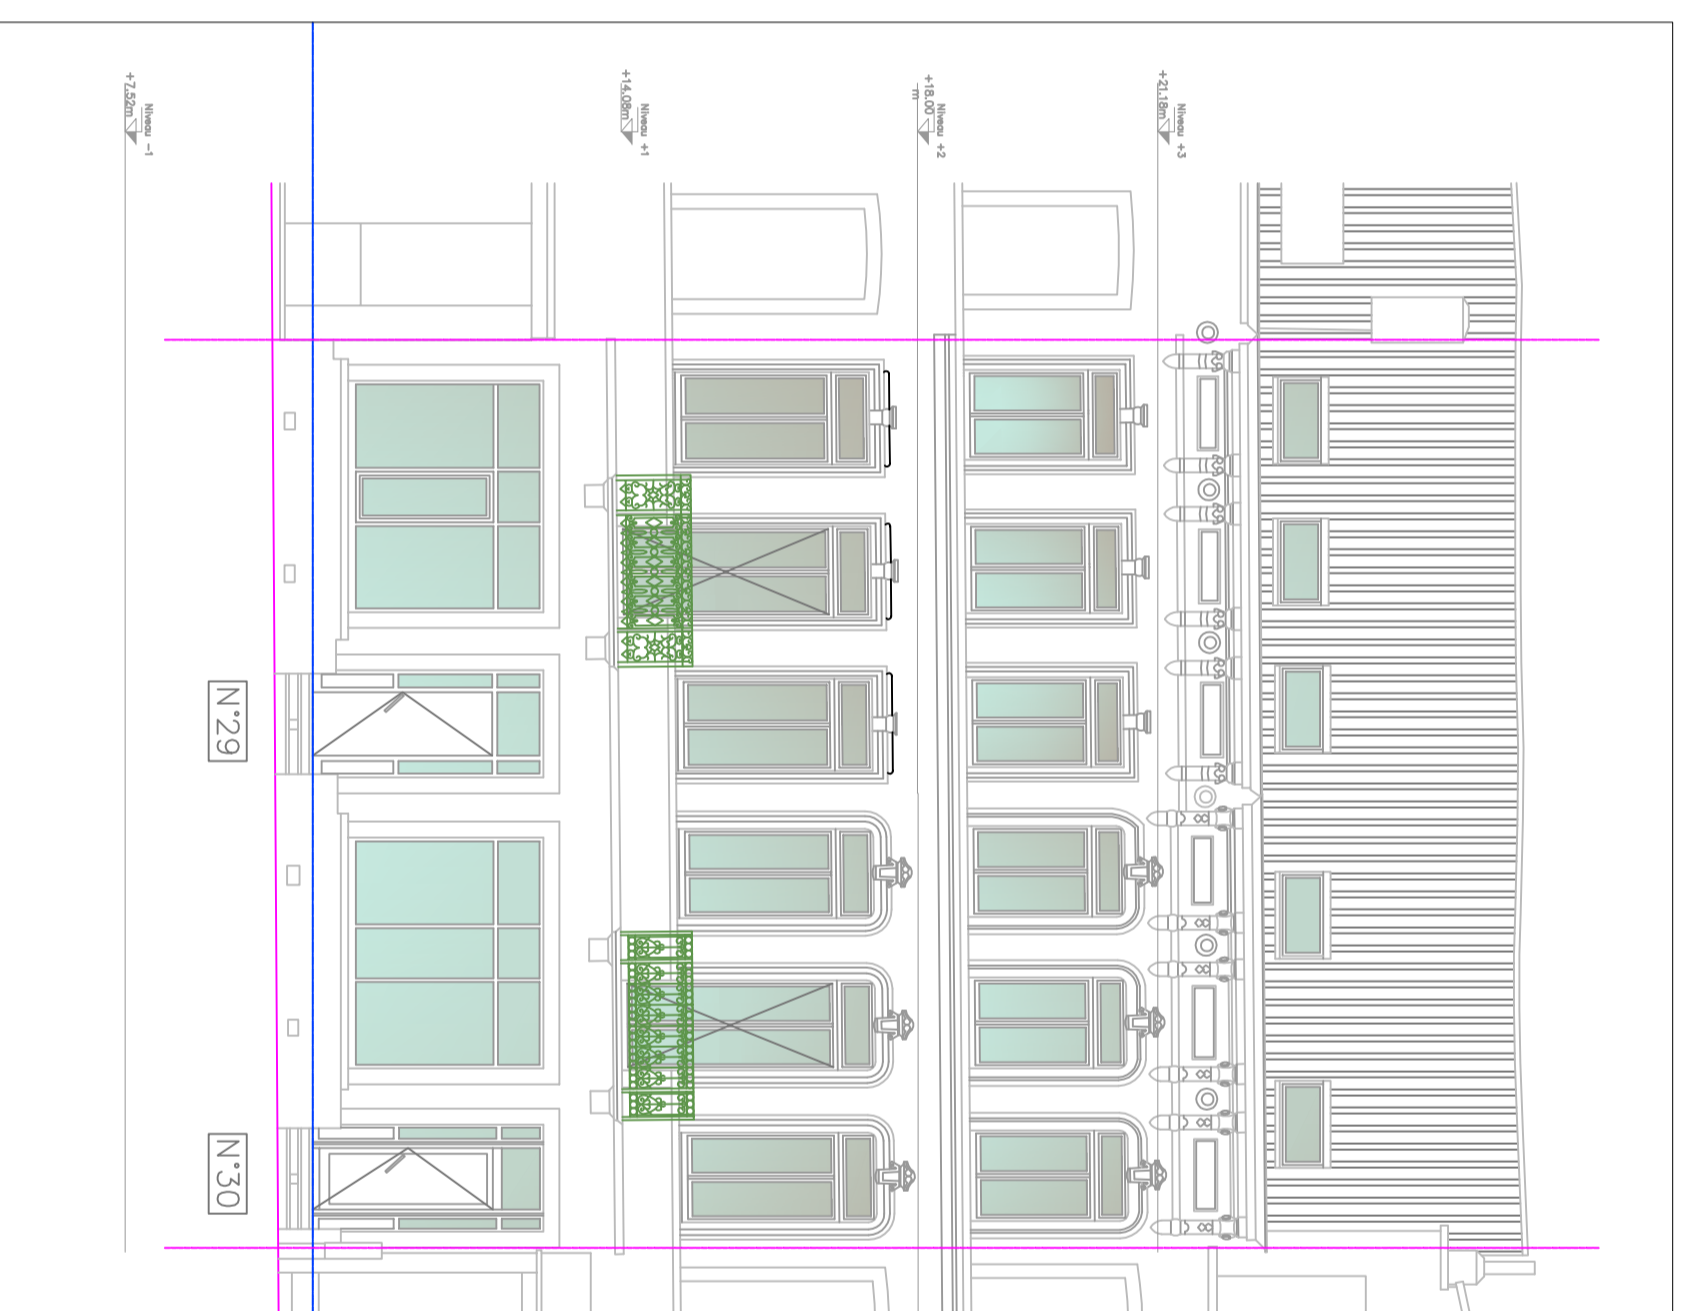

Façade avant / Voorgevel

REGION DE BRUXELLES CAPITALE BRUSSELS HOOFDSTEDELIJK GEWEST

COMMUNE DE
MOLENBEEK-SAINT-JEAN

GEMEENTE
SINT-JANS-MOLENBEEK

Rue du Comte de Flandre, 20
1080 Bruxelles

Graaf van Vlaanderenstraat, 20
1080 Brussel

27_LOG_PCOM030_RENOVATION_2021

Marché de travaux relatif à la rénovation dans deux duplex situés à Place Communale 30, 1080
Molenbeek-Saint-Jean

Opdracht voor werken betreffende de renovatie van twee duplexen gelegen op Gemeenteplaats
30, 1080 Sint-Jans-Molenbeek

AUTEUR DE PROJET :

Service de Propriétés Communales
Rue du Comte de Flandre, 20
Tel: +32 (0)2 412 36 63
GCM: +32 (0)490 49 49 17

ONTWERPER:

Gemeentelijke eigendommen dienst
Graaf Van Vlaanderenstraat, 20
Tel: +32 (0)2 412 36 63
GCM: +32 (0)490 49 49 17

Destinée par:	Date/Datum:	
Opgemaakt door:	20/09/2021	
Description/description	PLANNEN - Bestande Toestand:	Voorgevel
PLANS - Situation Existante:	Façade Avant	Achtergevel
Service de Propriétés Communales	Façade Arrière	-Dekplan
Communales	-Plan de toitures	
Gemeentelijke eigendommen dienst		DOSSIER N°:
Sofia MARIN		27-2021
	ECHELLE / SCHAL: 1:50	02/02