



DÉTAIL 17. Bac potager - plastique recyclé
 DETAIL 17. Moestuinbak - gerecycleerd plastic

- Fourniture et traitement de la terre potagère et de plantation pour les bacs potagers et les bacs plantés ep. 30 cm - Levering en behandeling van de moestuin- en plantegroond voor de moestuin- en plantebakken d. 50 cm (art 92.27)
 - Bac potager - Moestuinbak (art. 92.32)
 - Grillage anti-campagnols, anti-rougeurs, etc et une toile antiracine (90 g/m²) à poser sur le sol - Fratsewerk tegen woelmuizen, muizen, enz. en anti-worteldek (90 g/m²) te plaatsen op de grond (art. 92.32)
 - Sol en place - Ondergrond

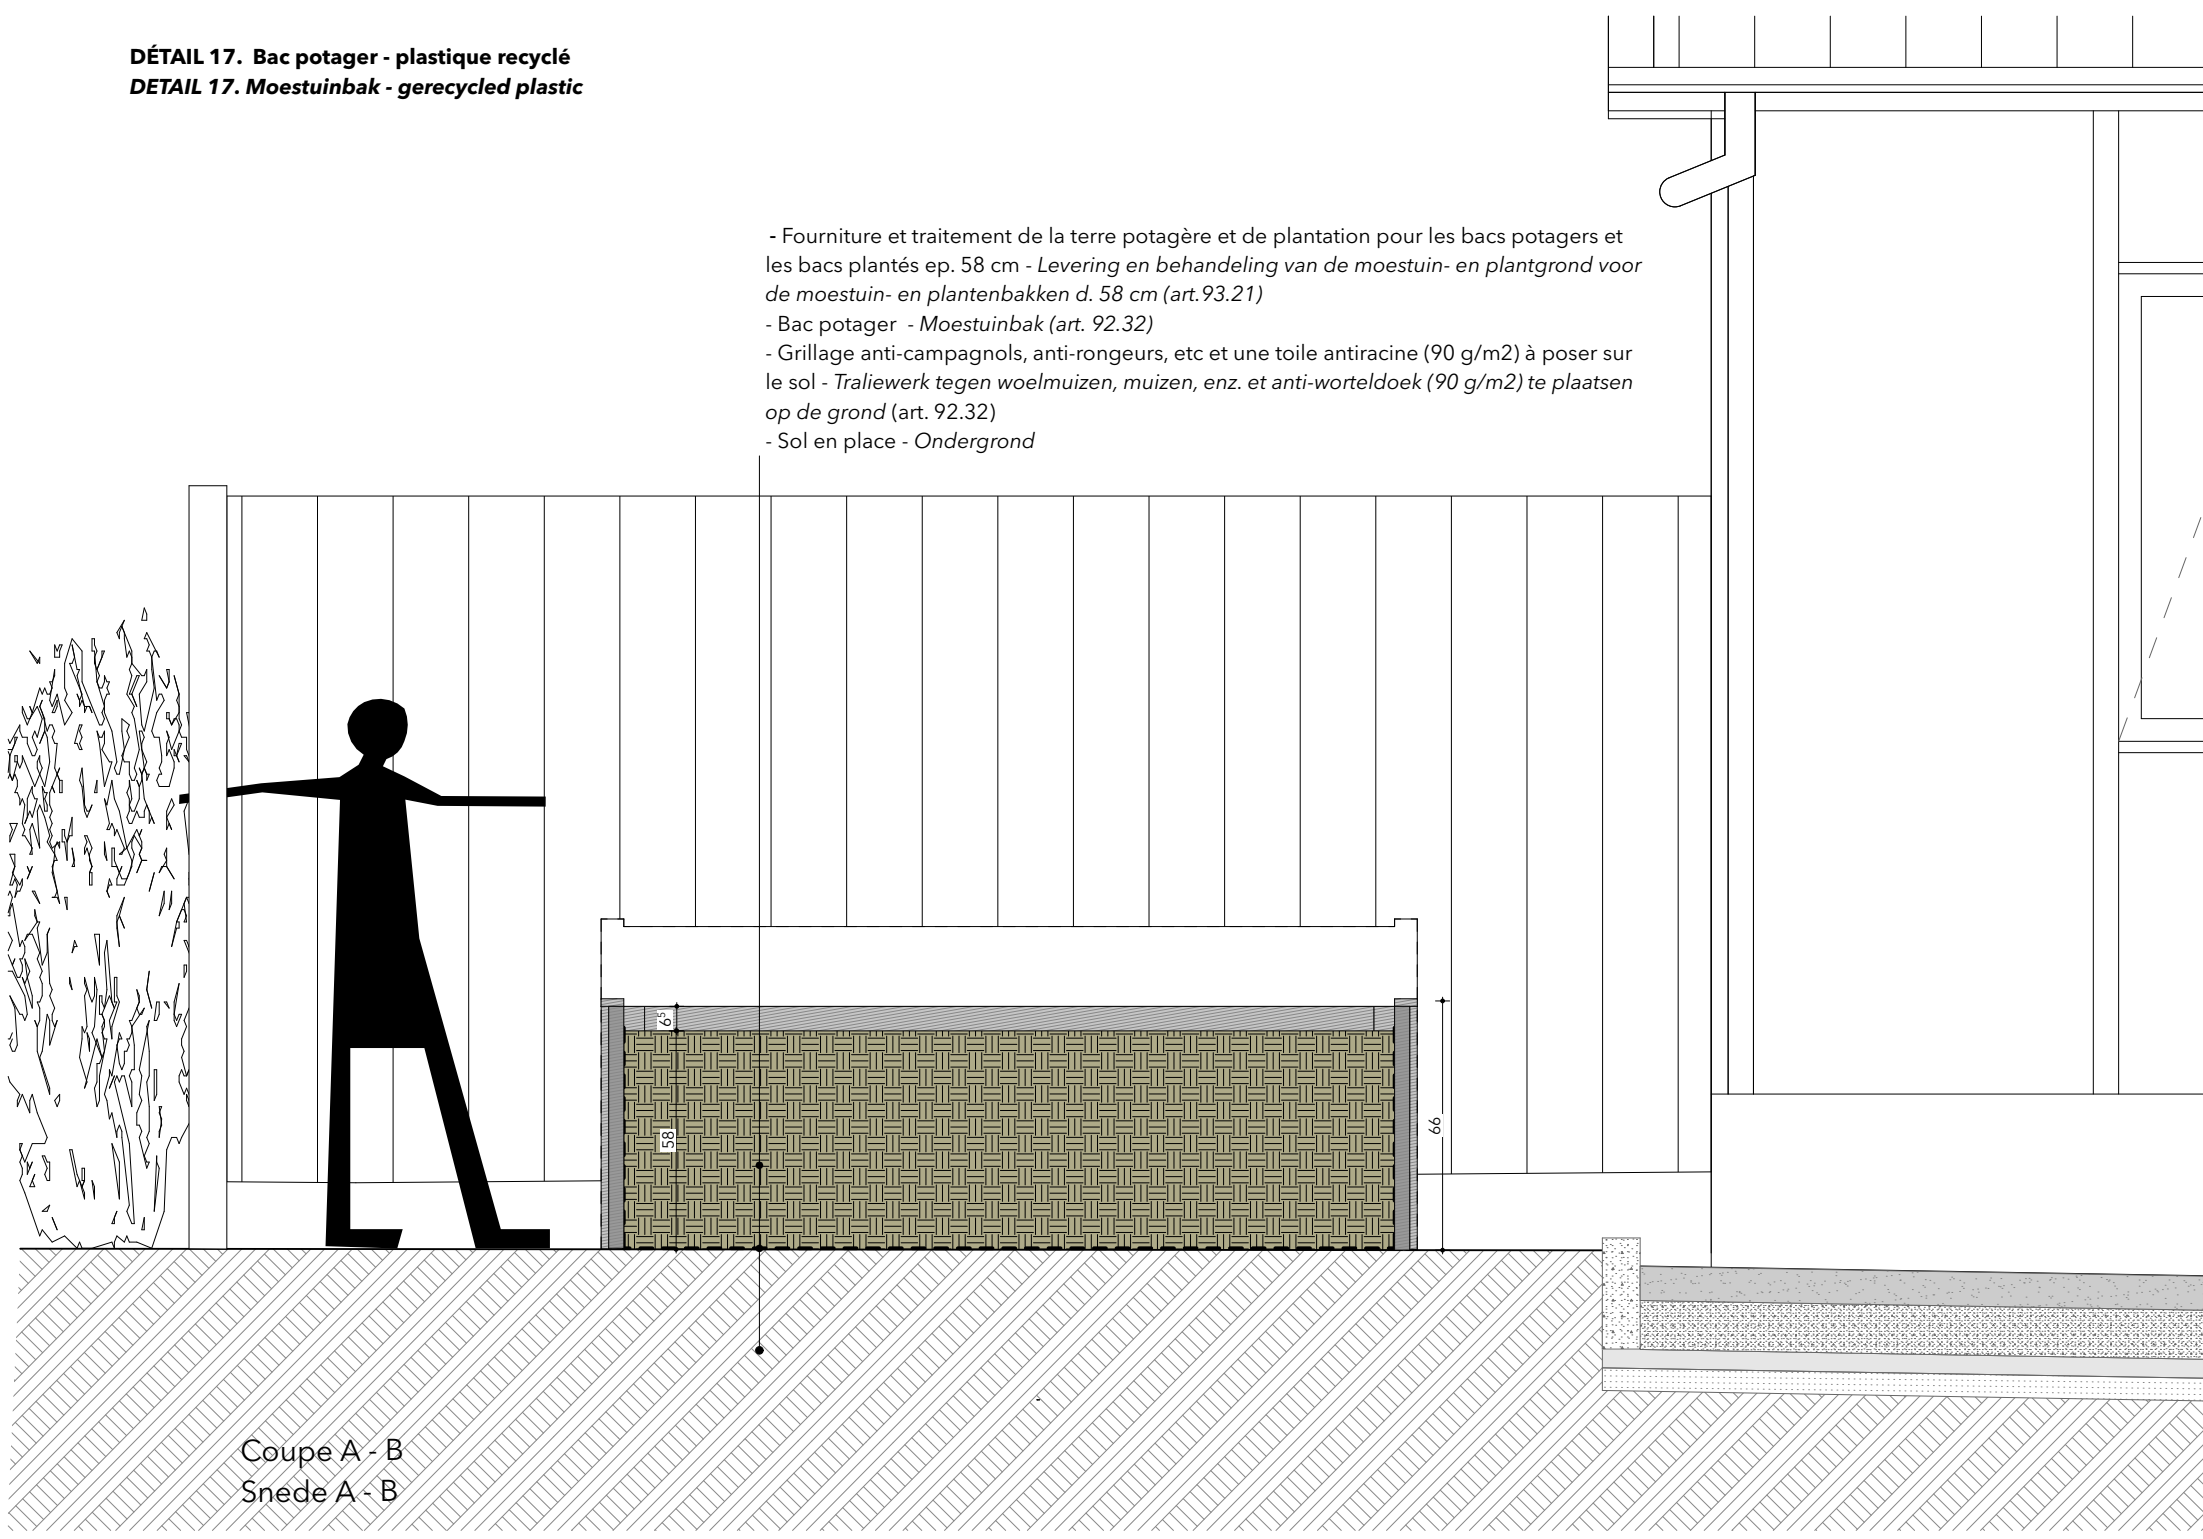











DÉTAIL 21. Banc en tronc massif
 DETAIL 21. Massief houten boomstam bank

- Banc en tronc massif - Massief houten boomstam bank
 - Plotscale en caoutchouc (h. 3 cm) - rubberen afschouder (h. 3 cm)

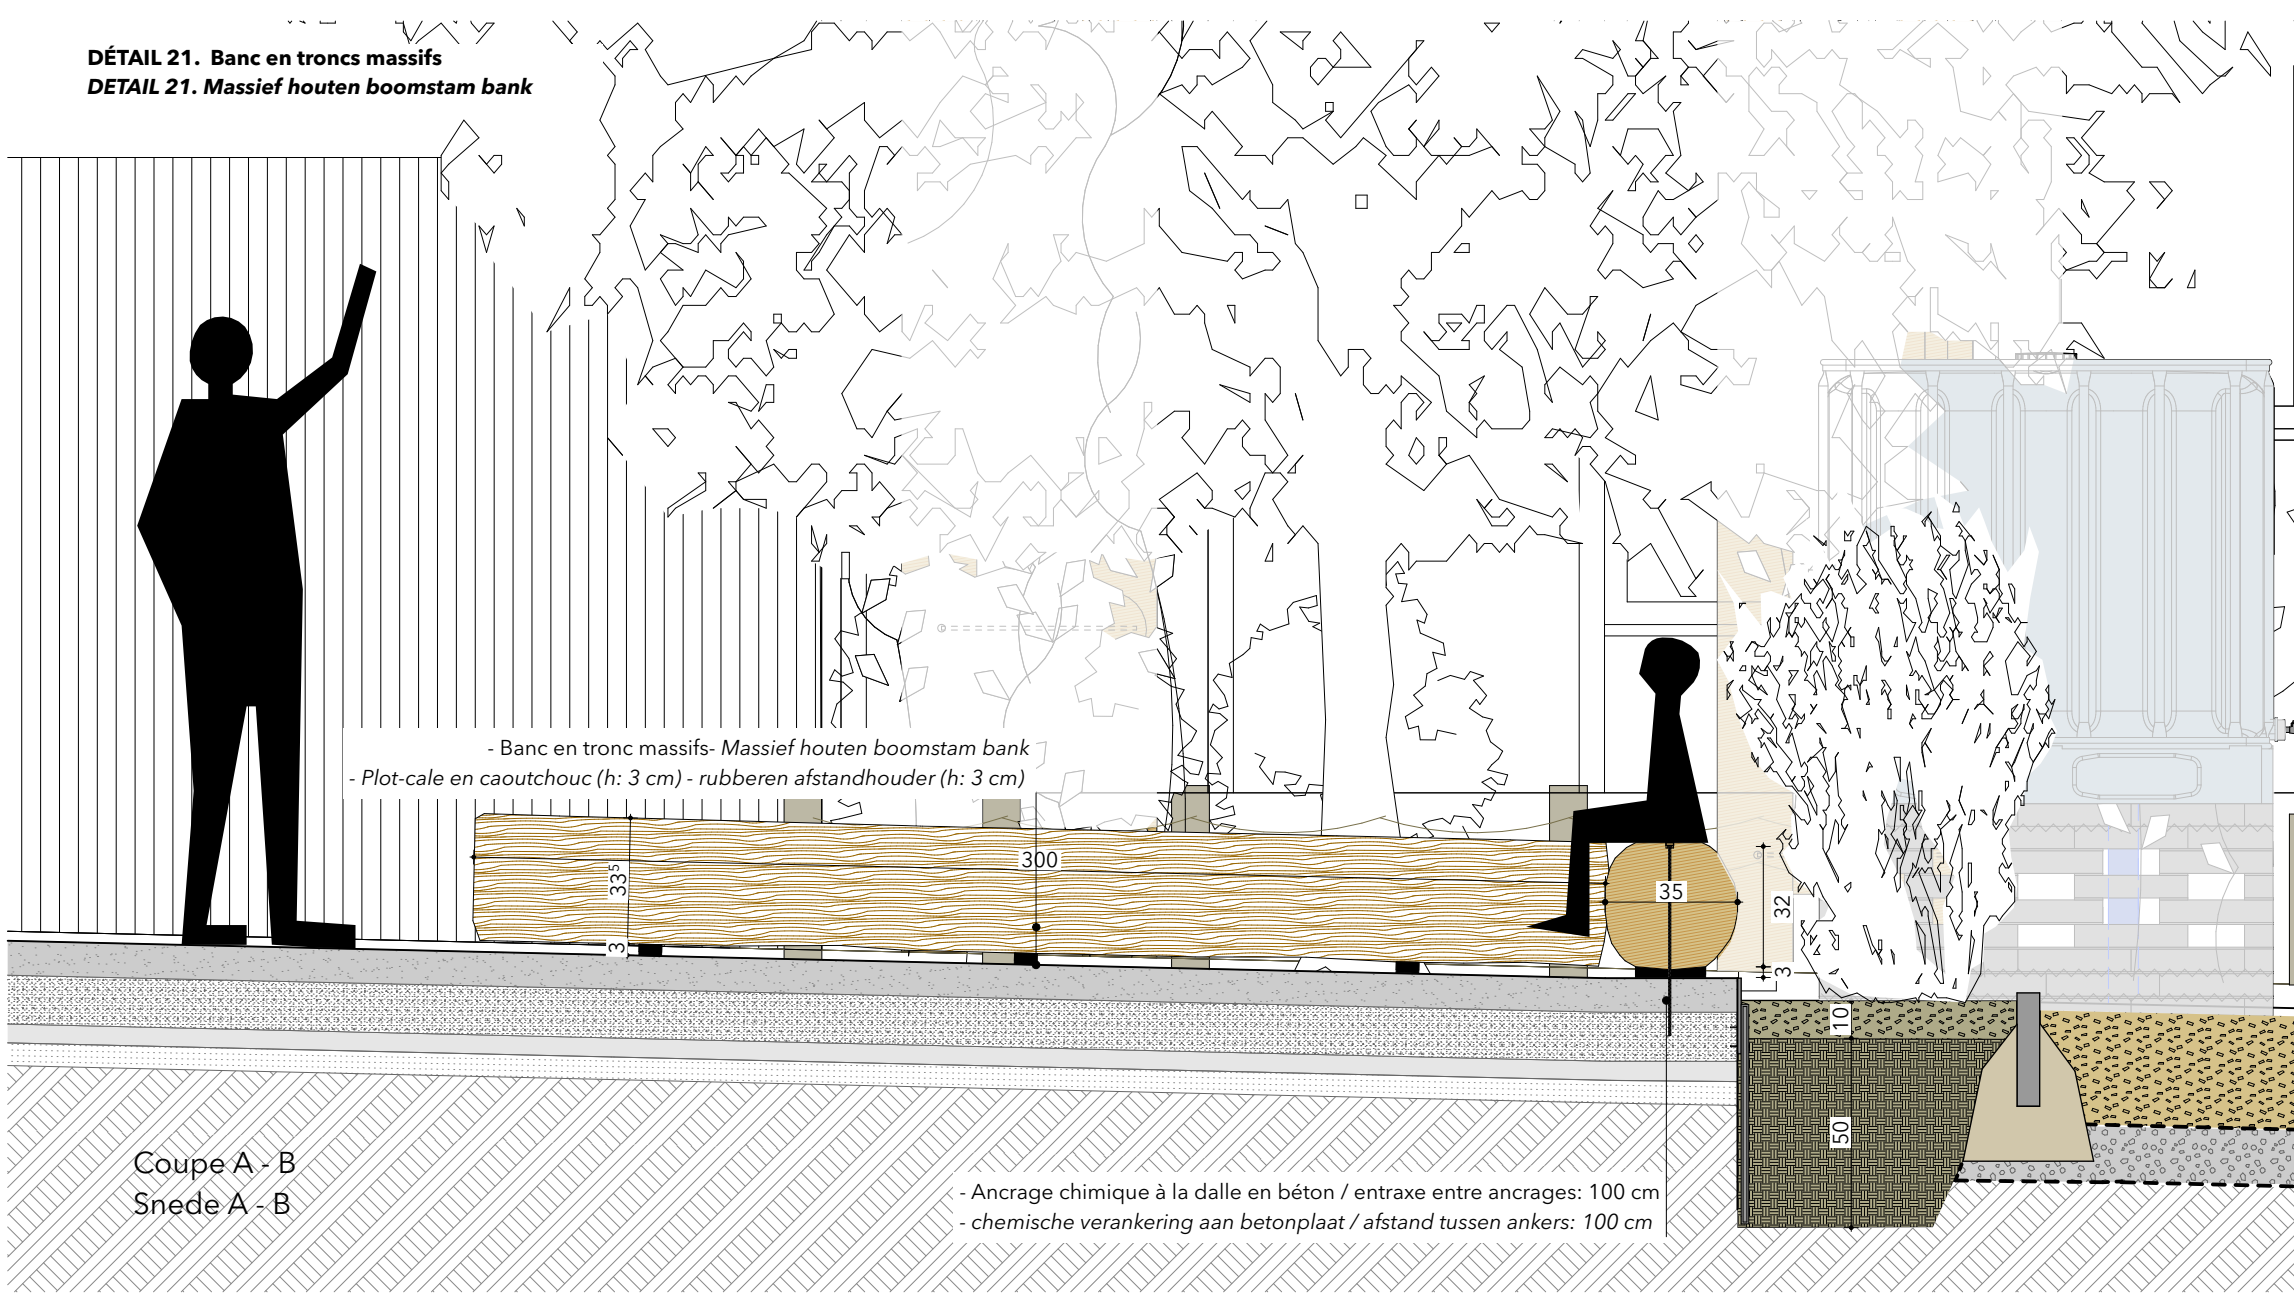

DÉTAIL 22. Estrade hout
 DETAIL 22. Estrade hout

- Planches de bois de 14 cm de large
 - Houten planken 14 cm breed
 - Charpente en bois - houten constructie
 - Pieds métalliques - metalen voet
 - Plot en caoutchouc - rubberen afschouder

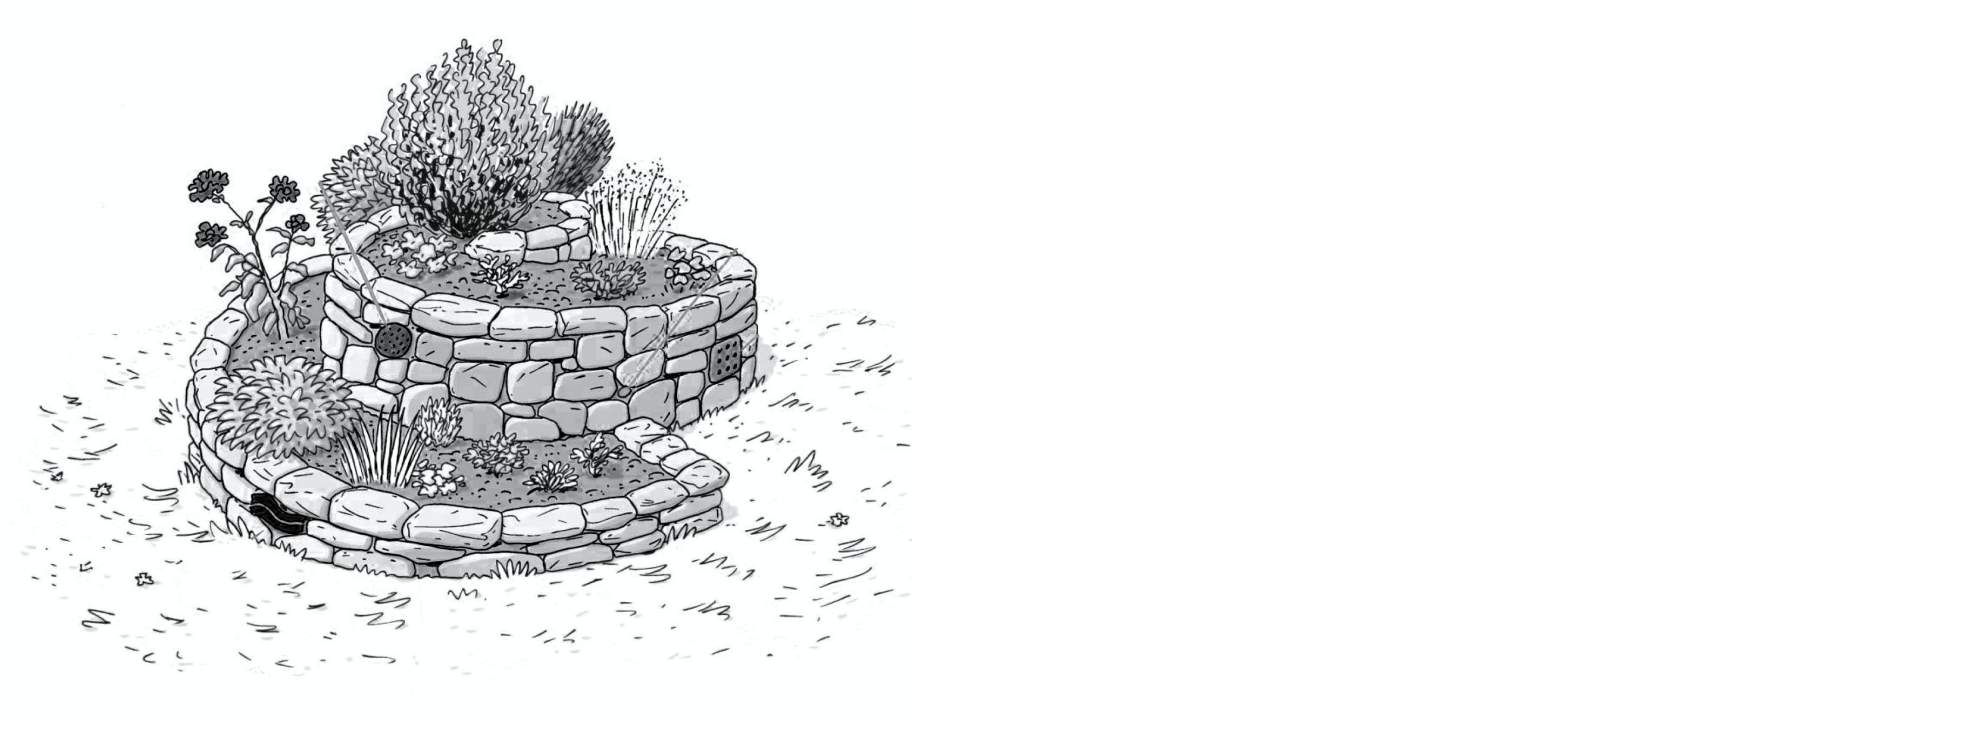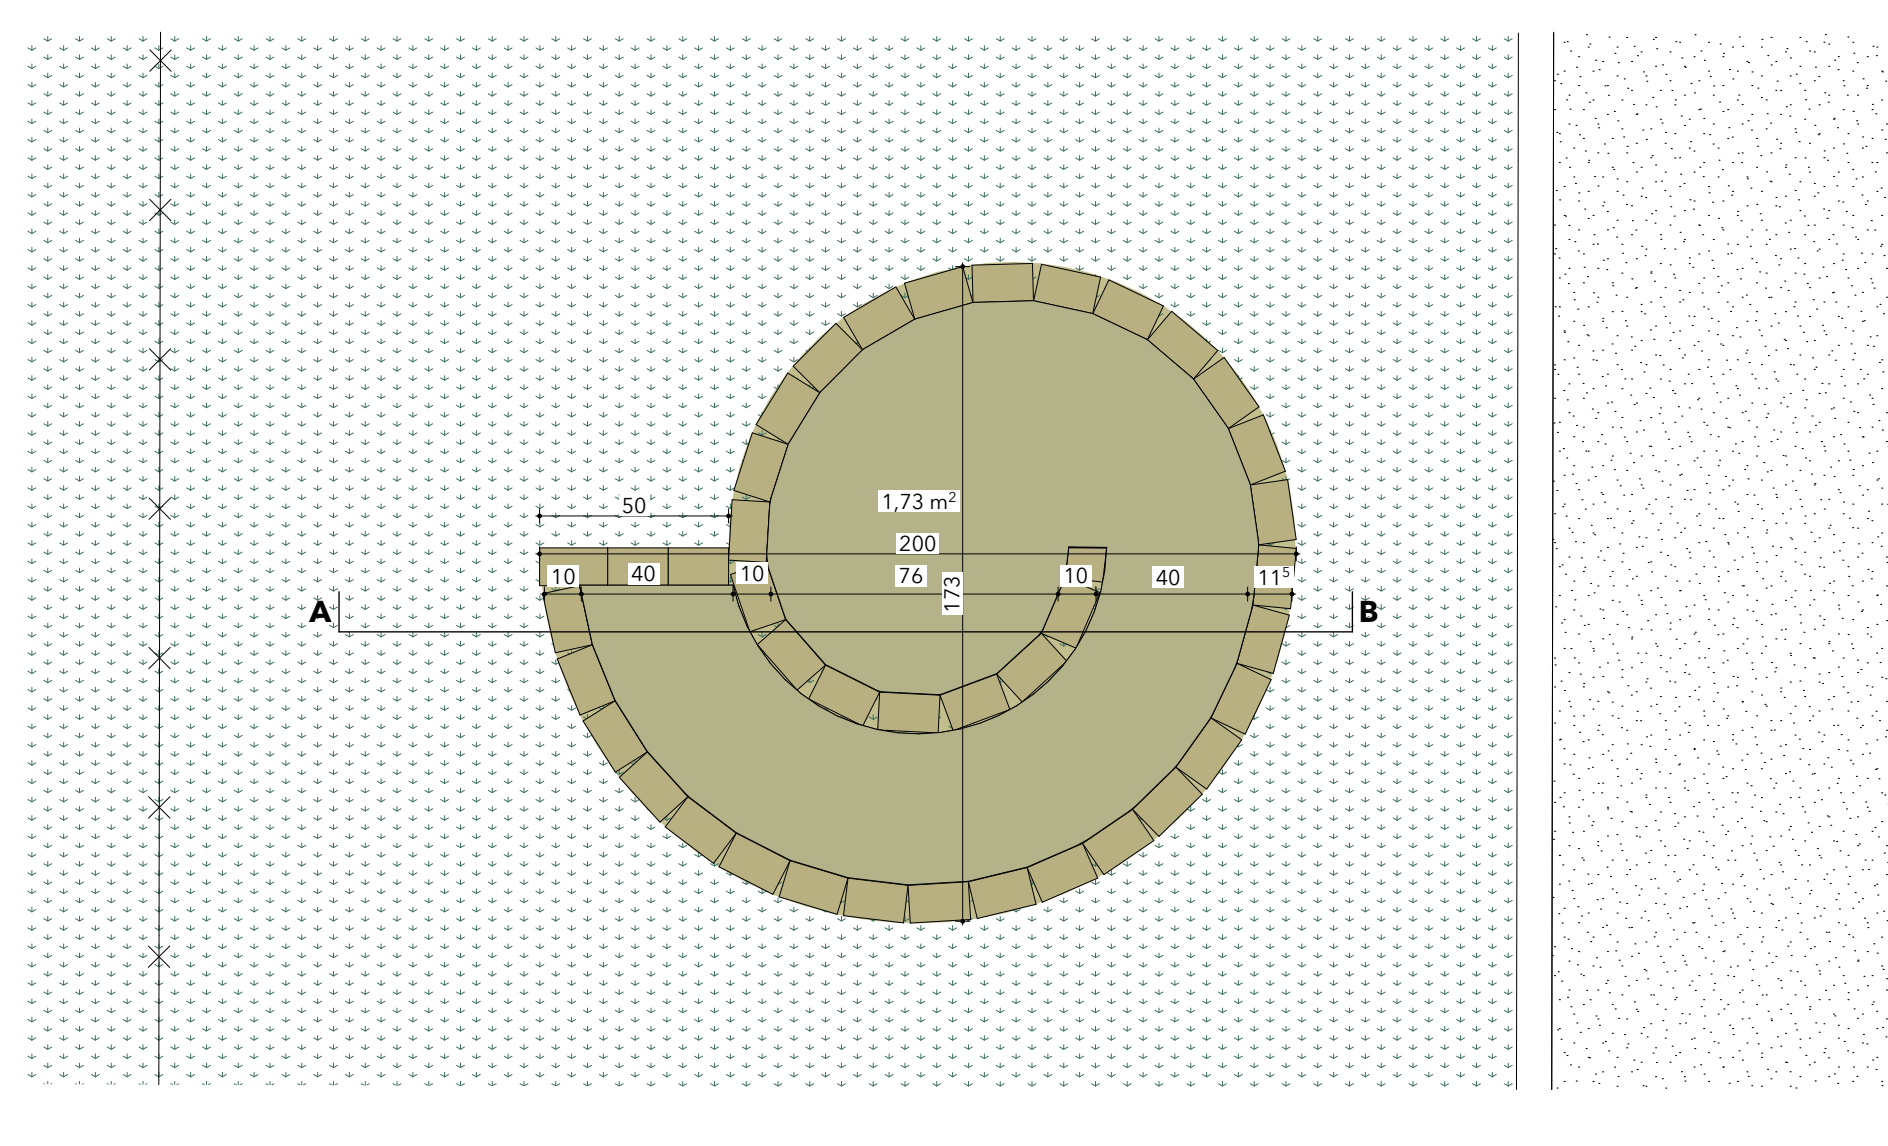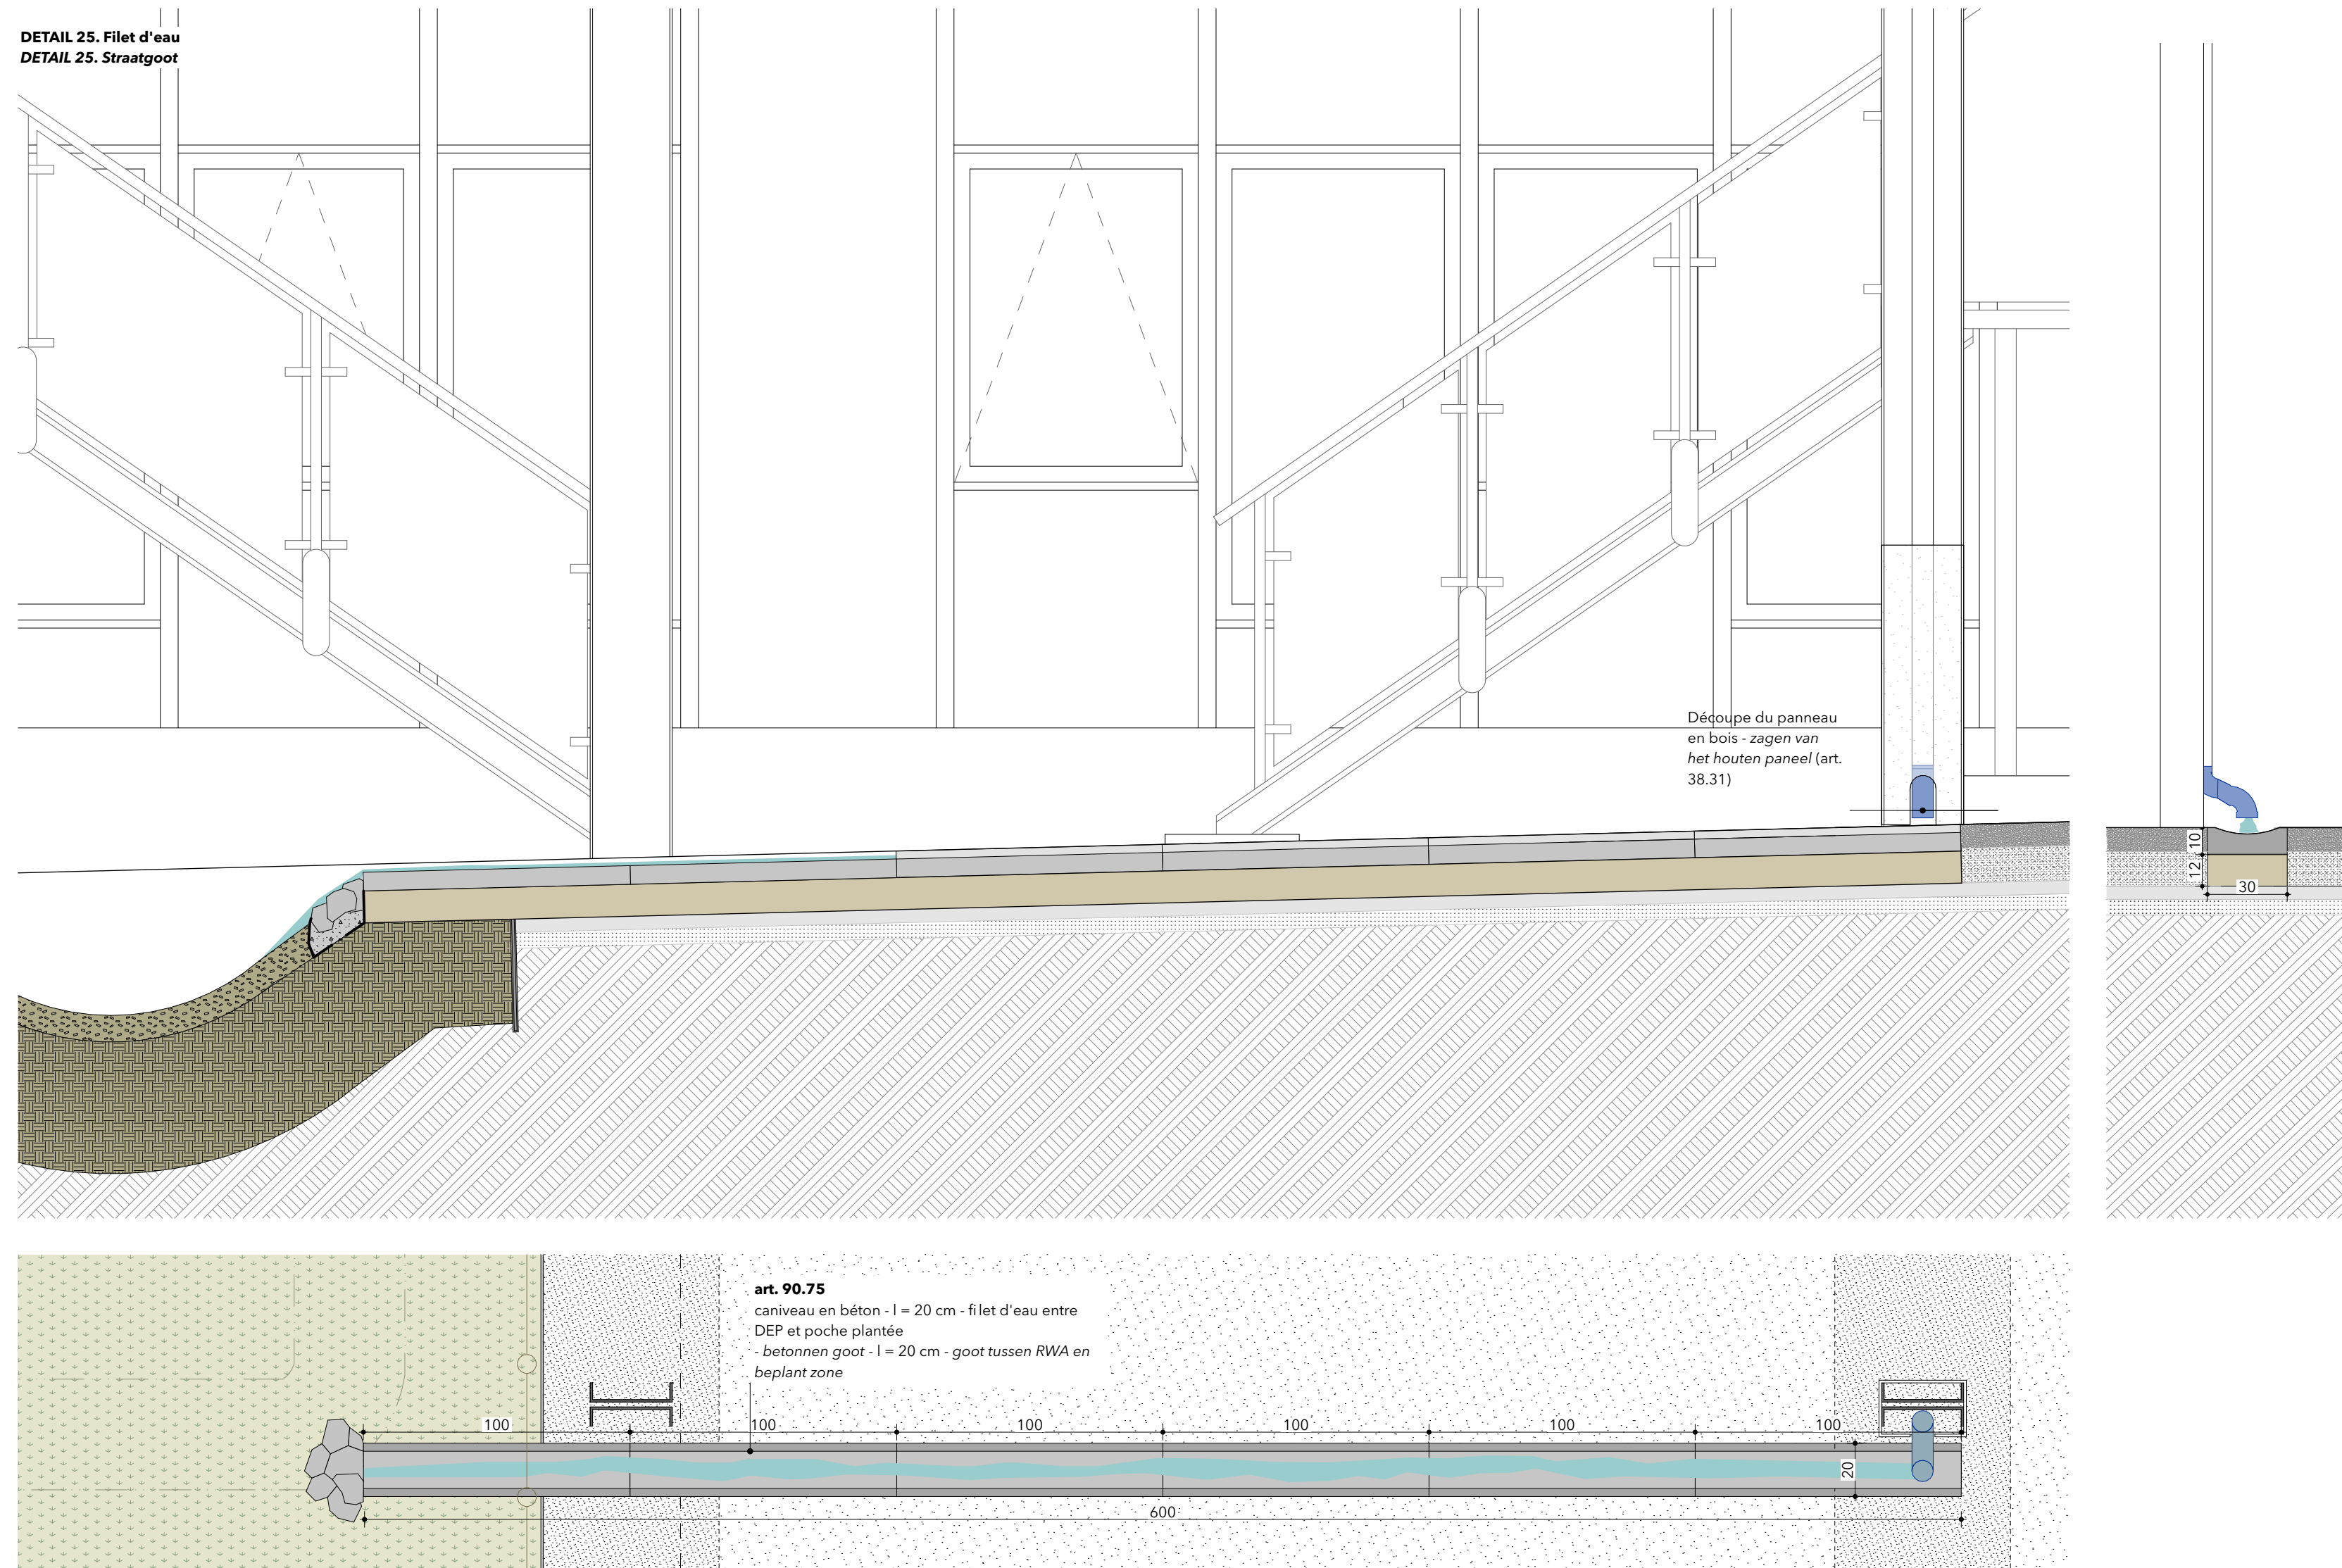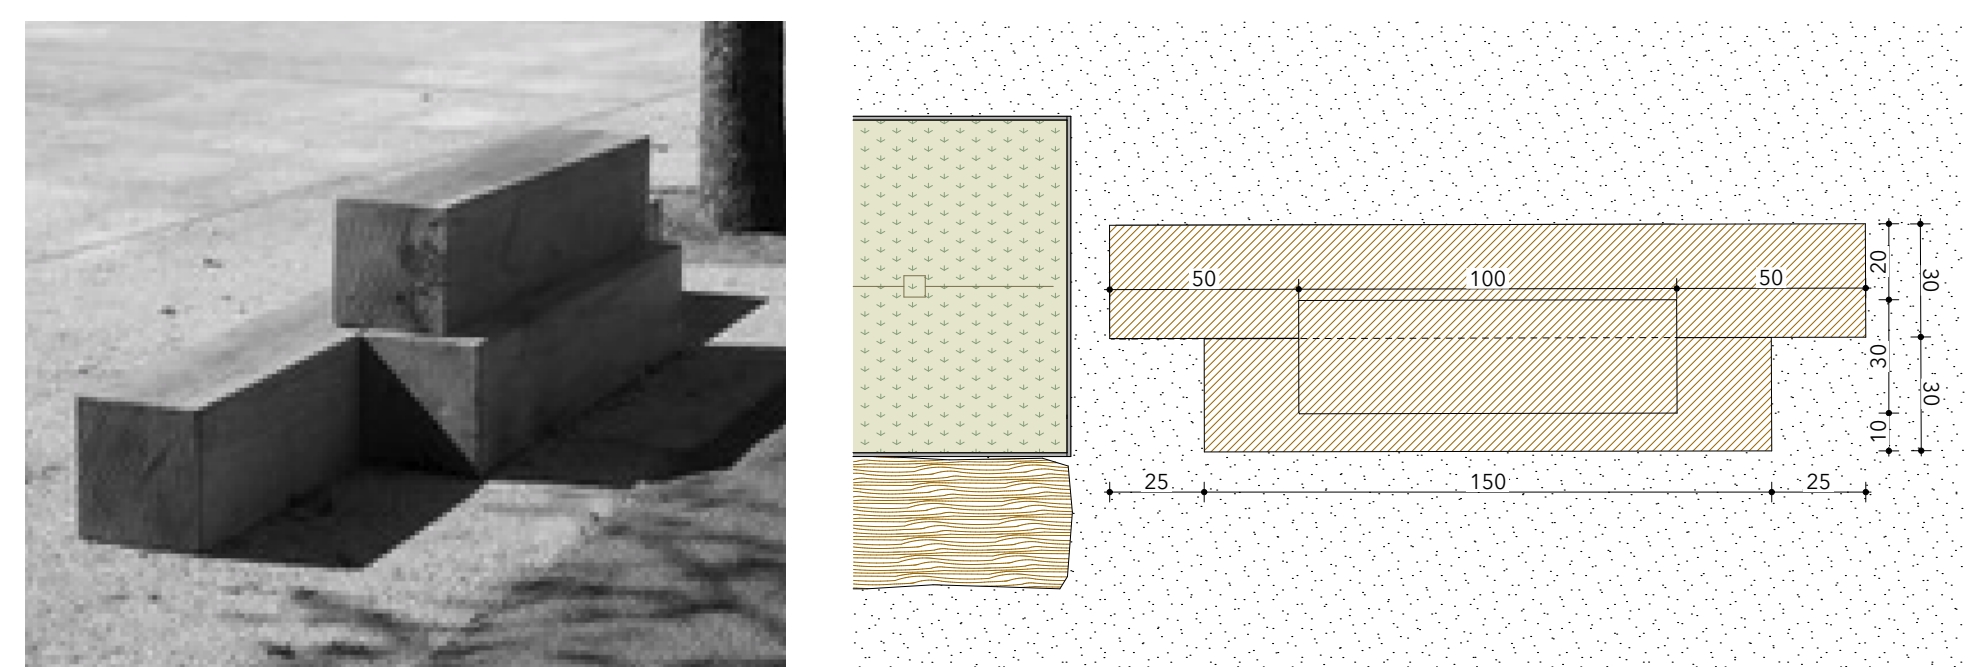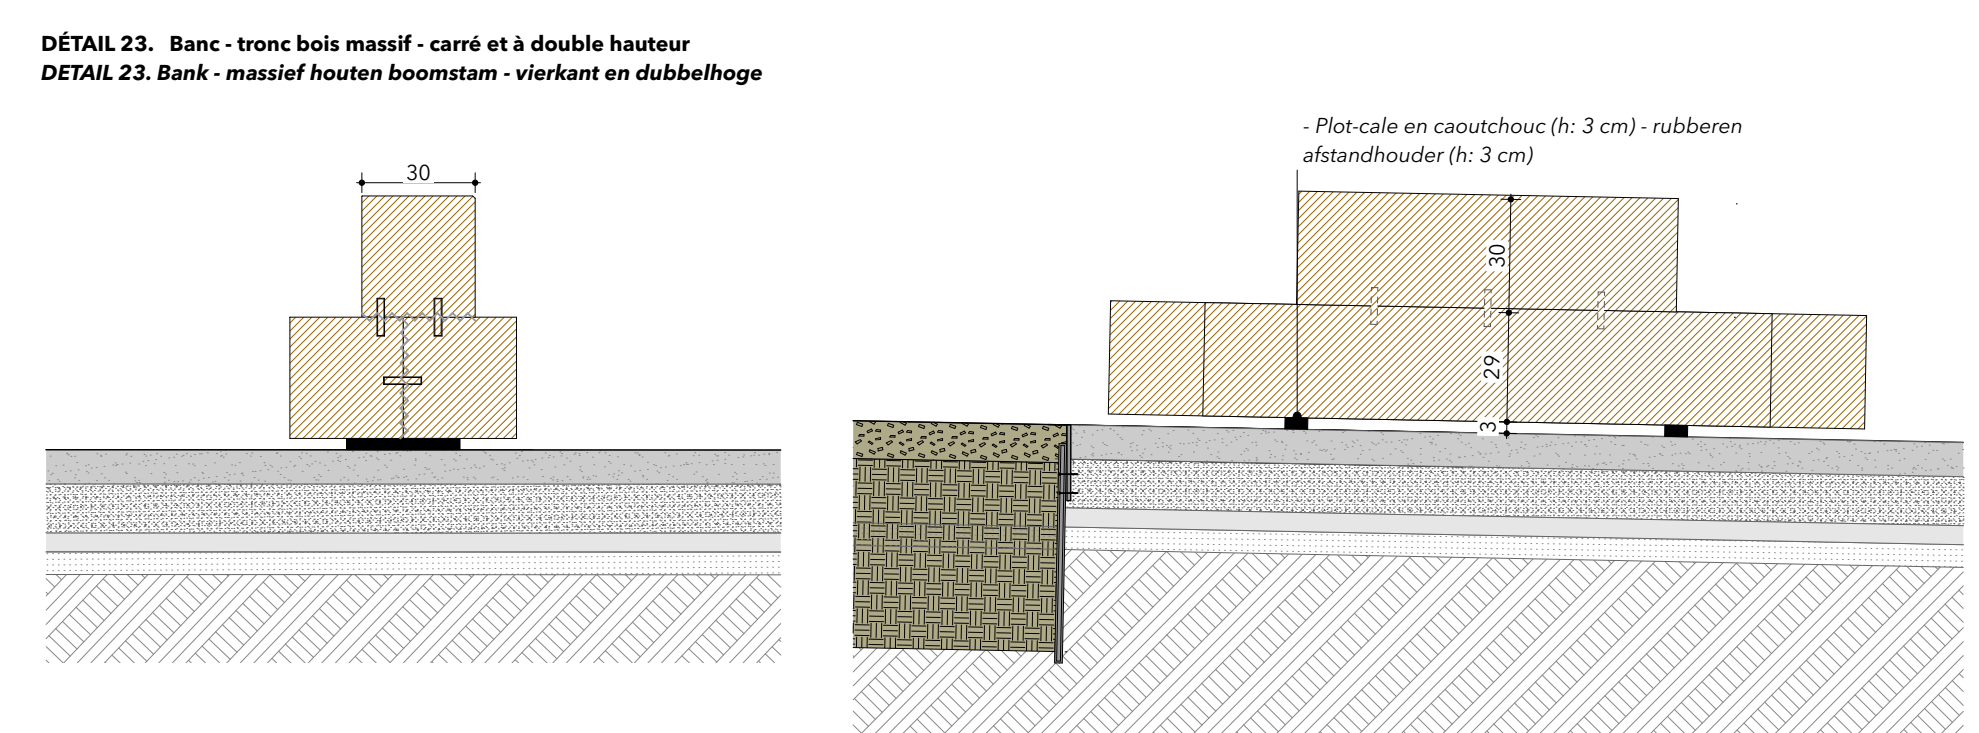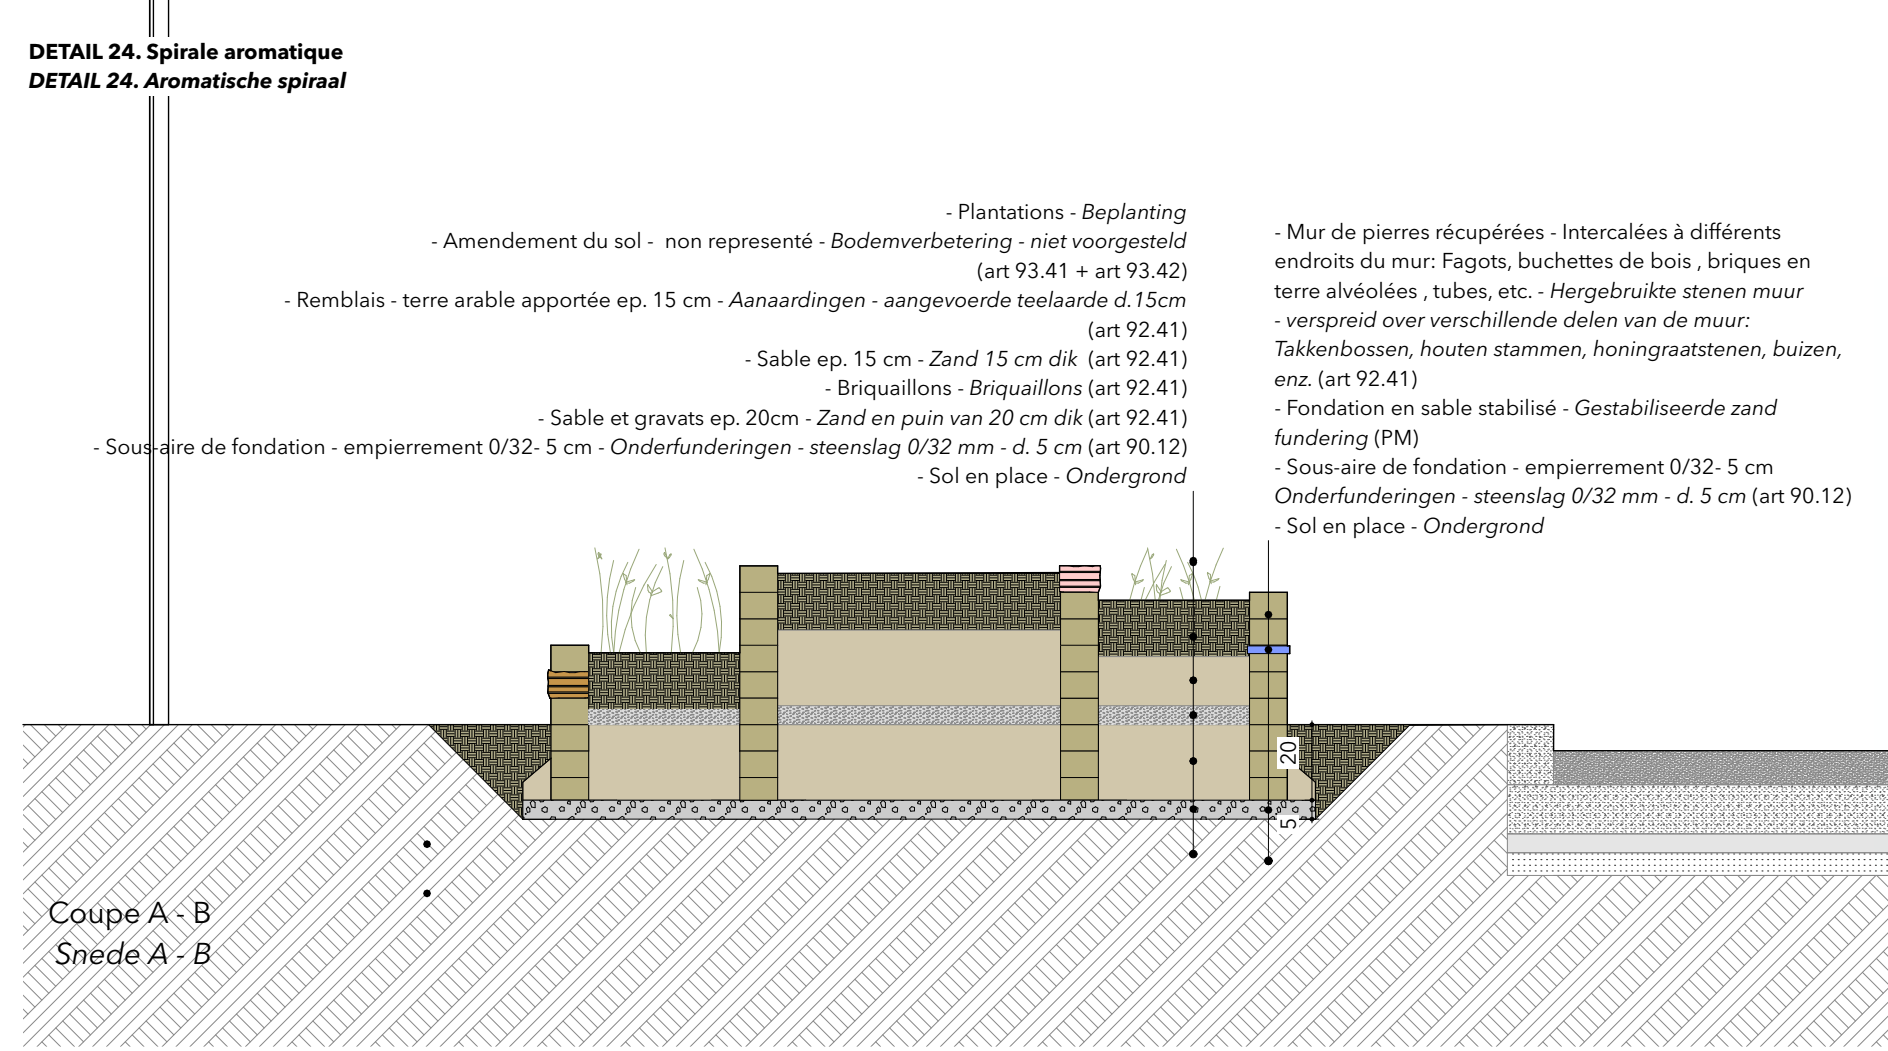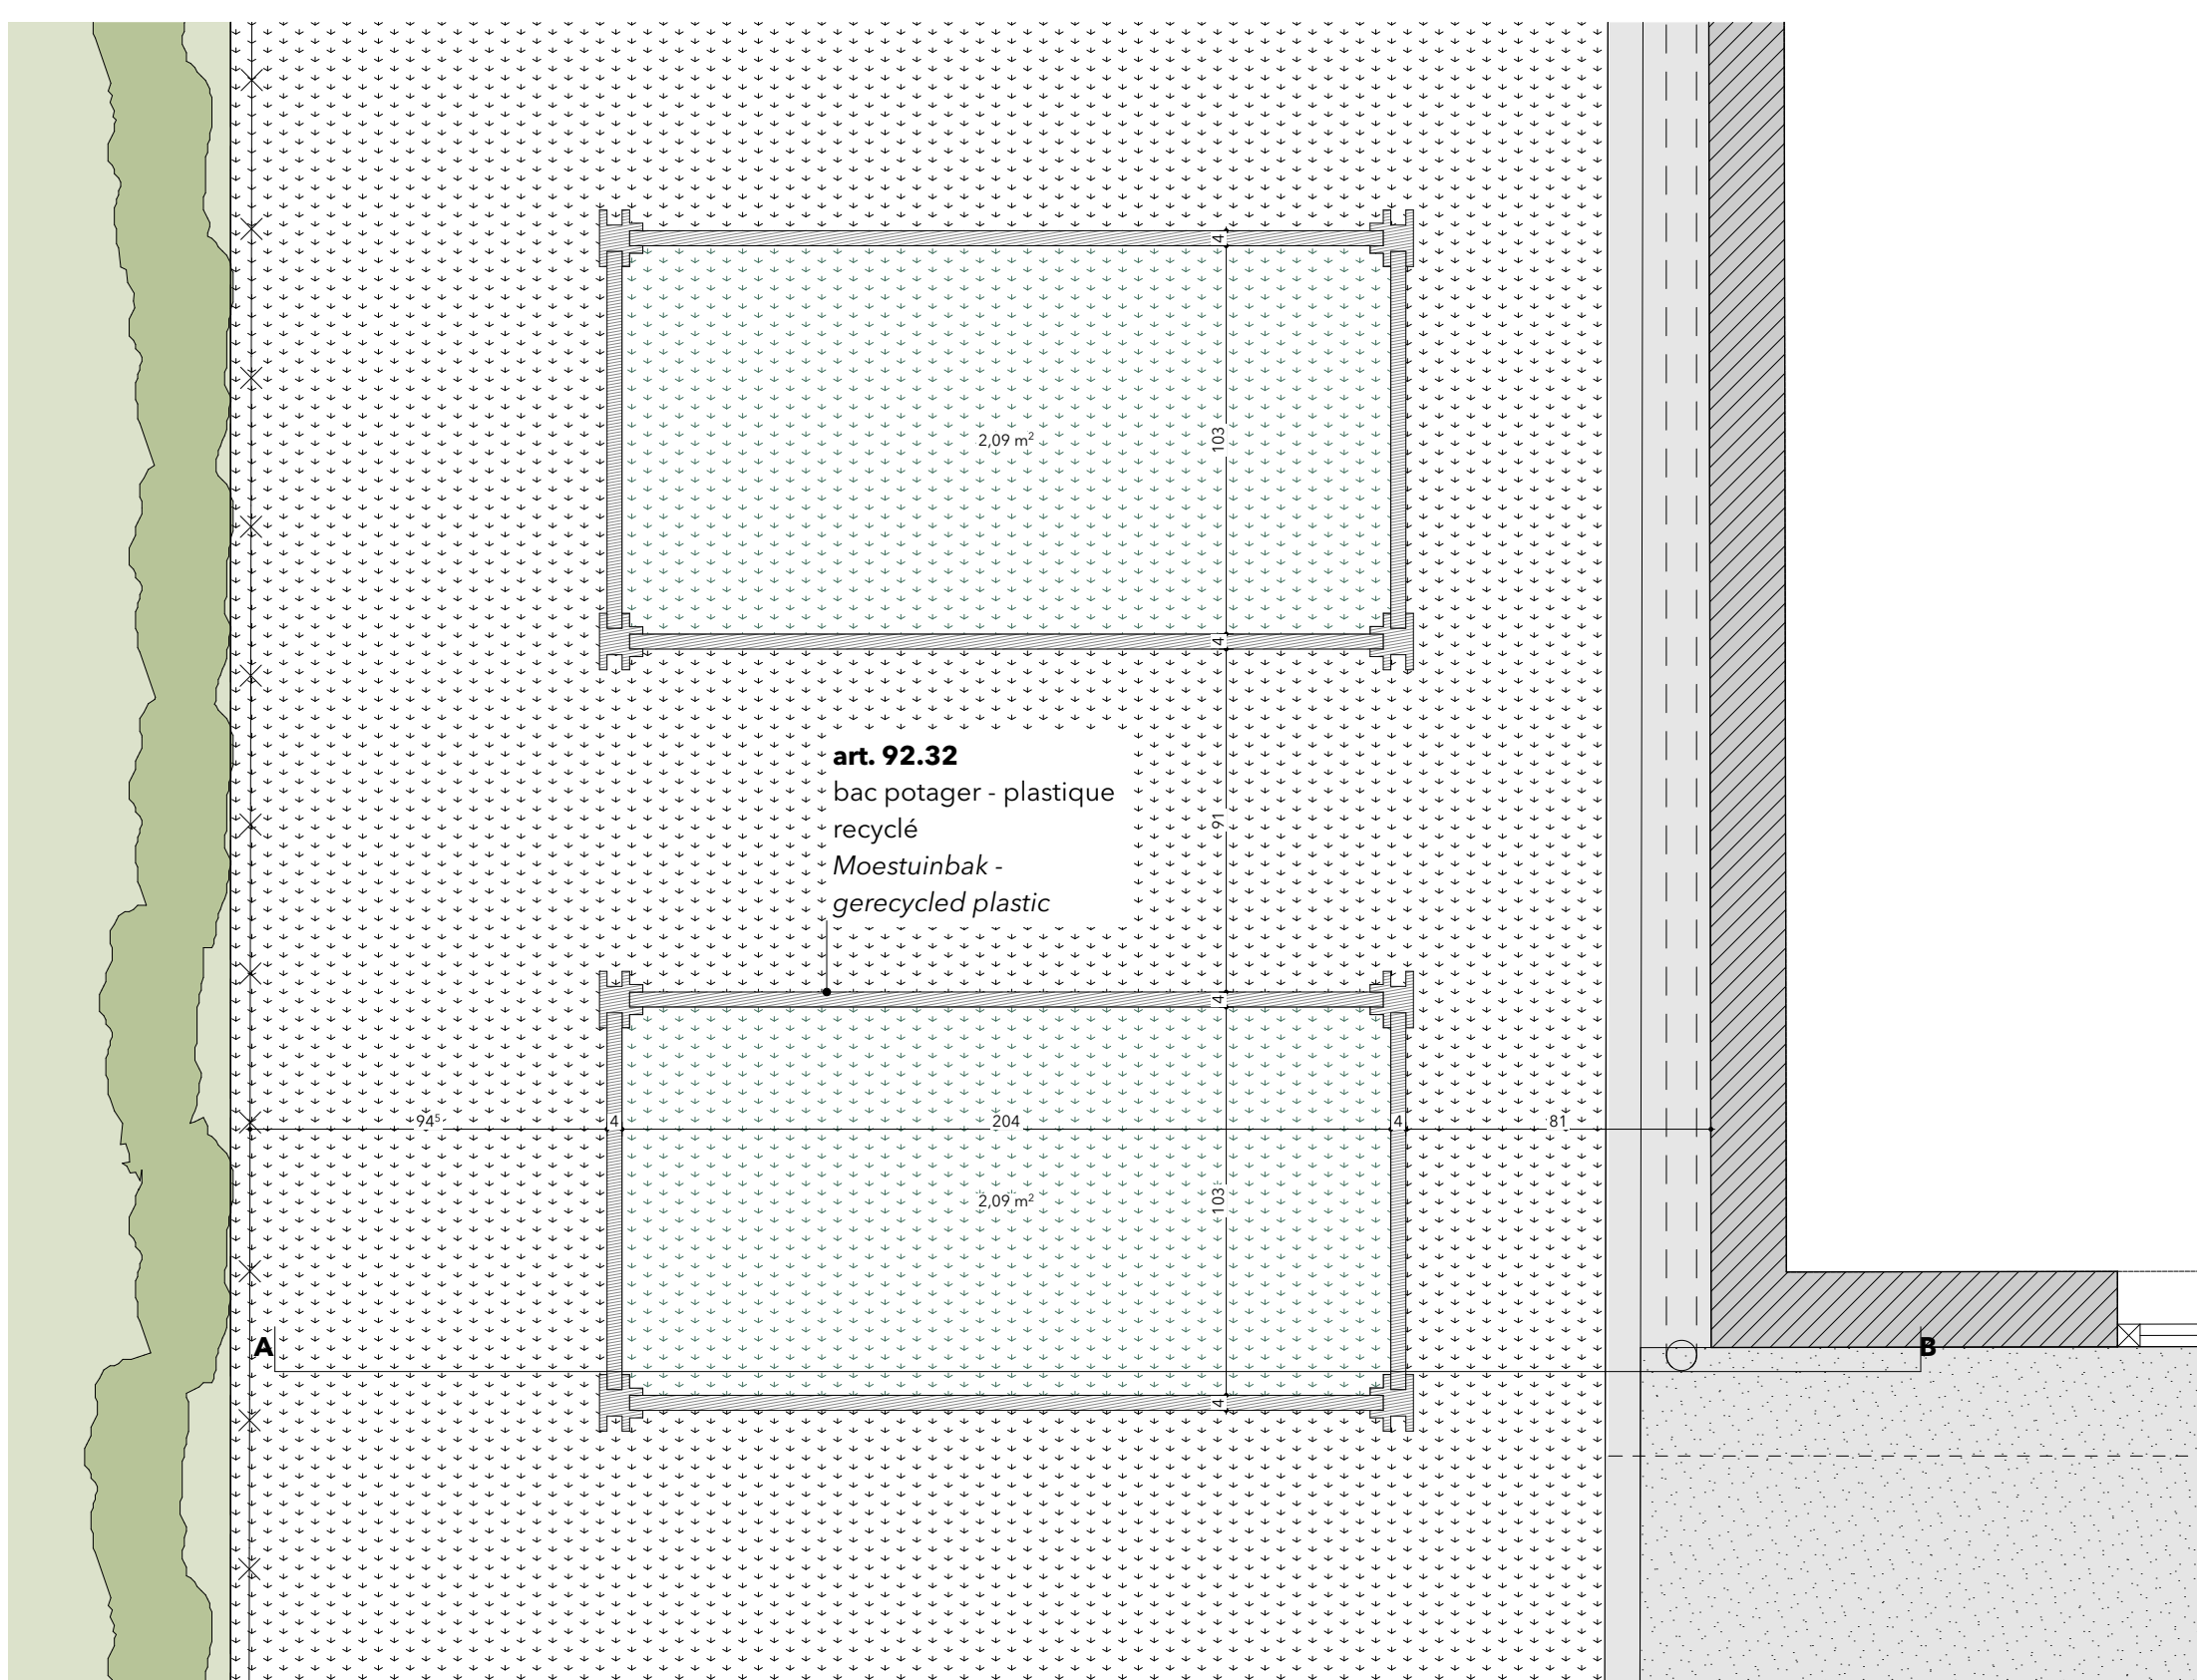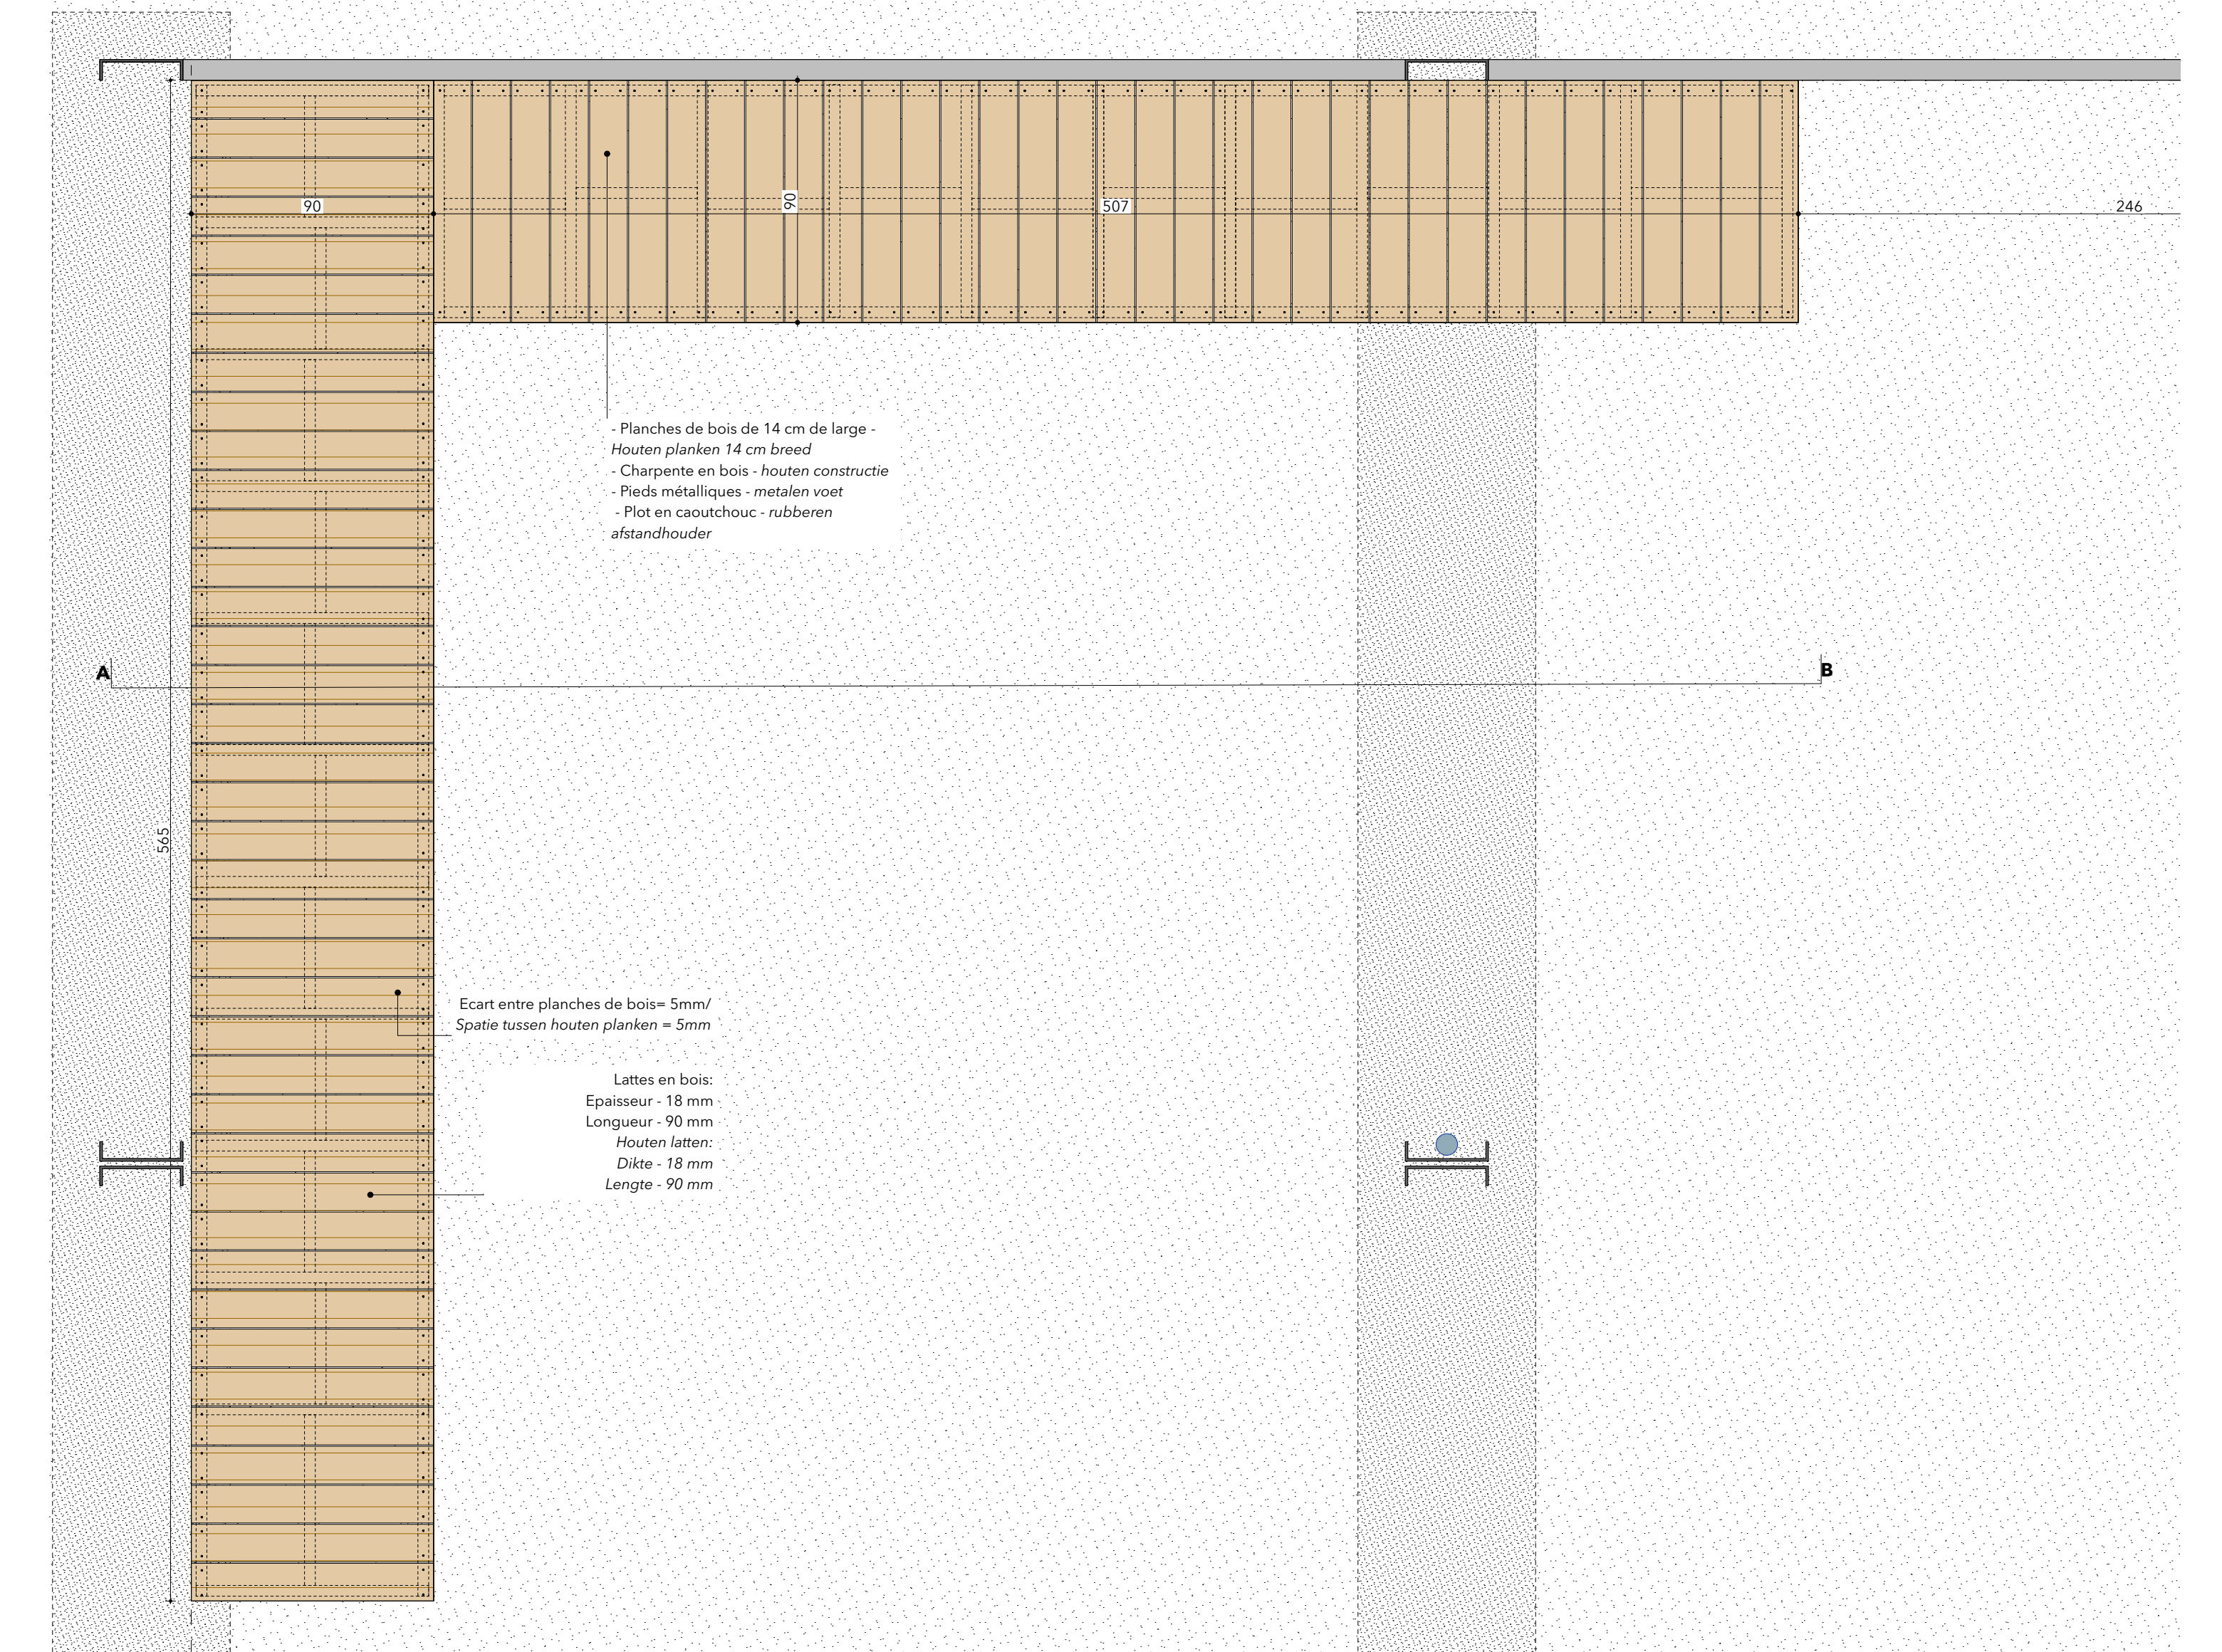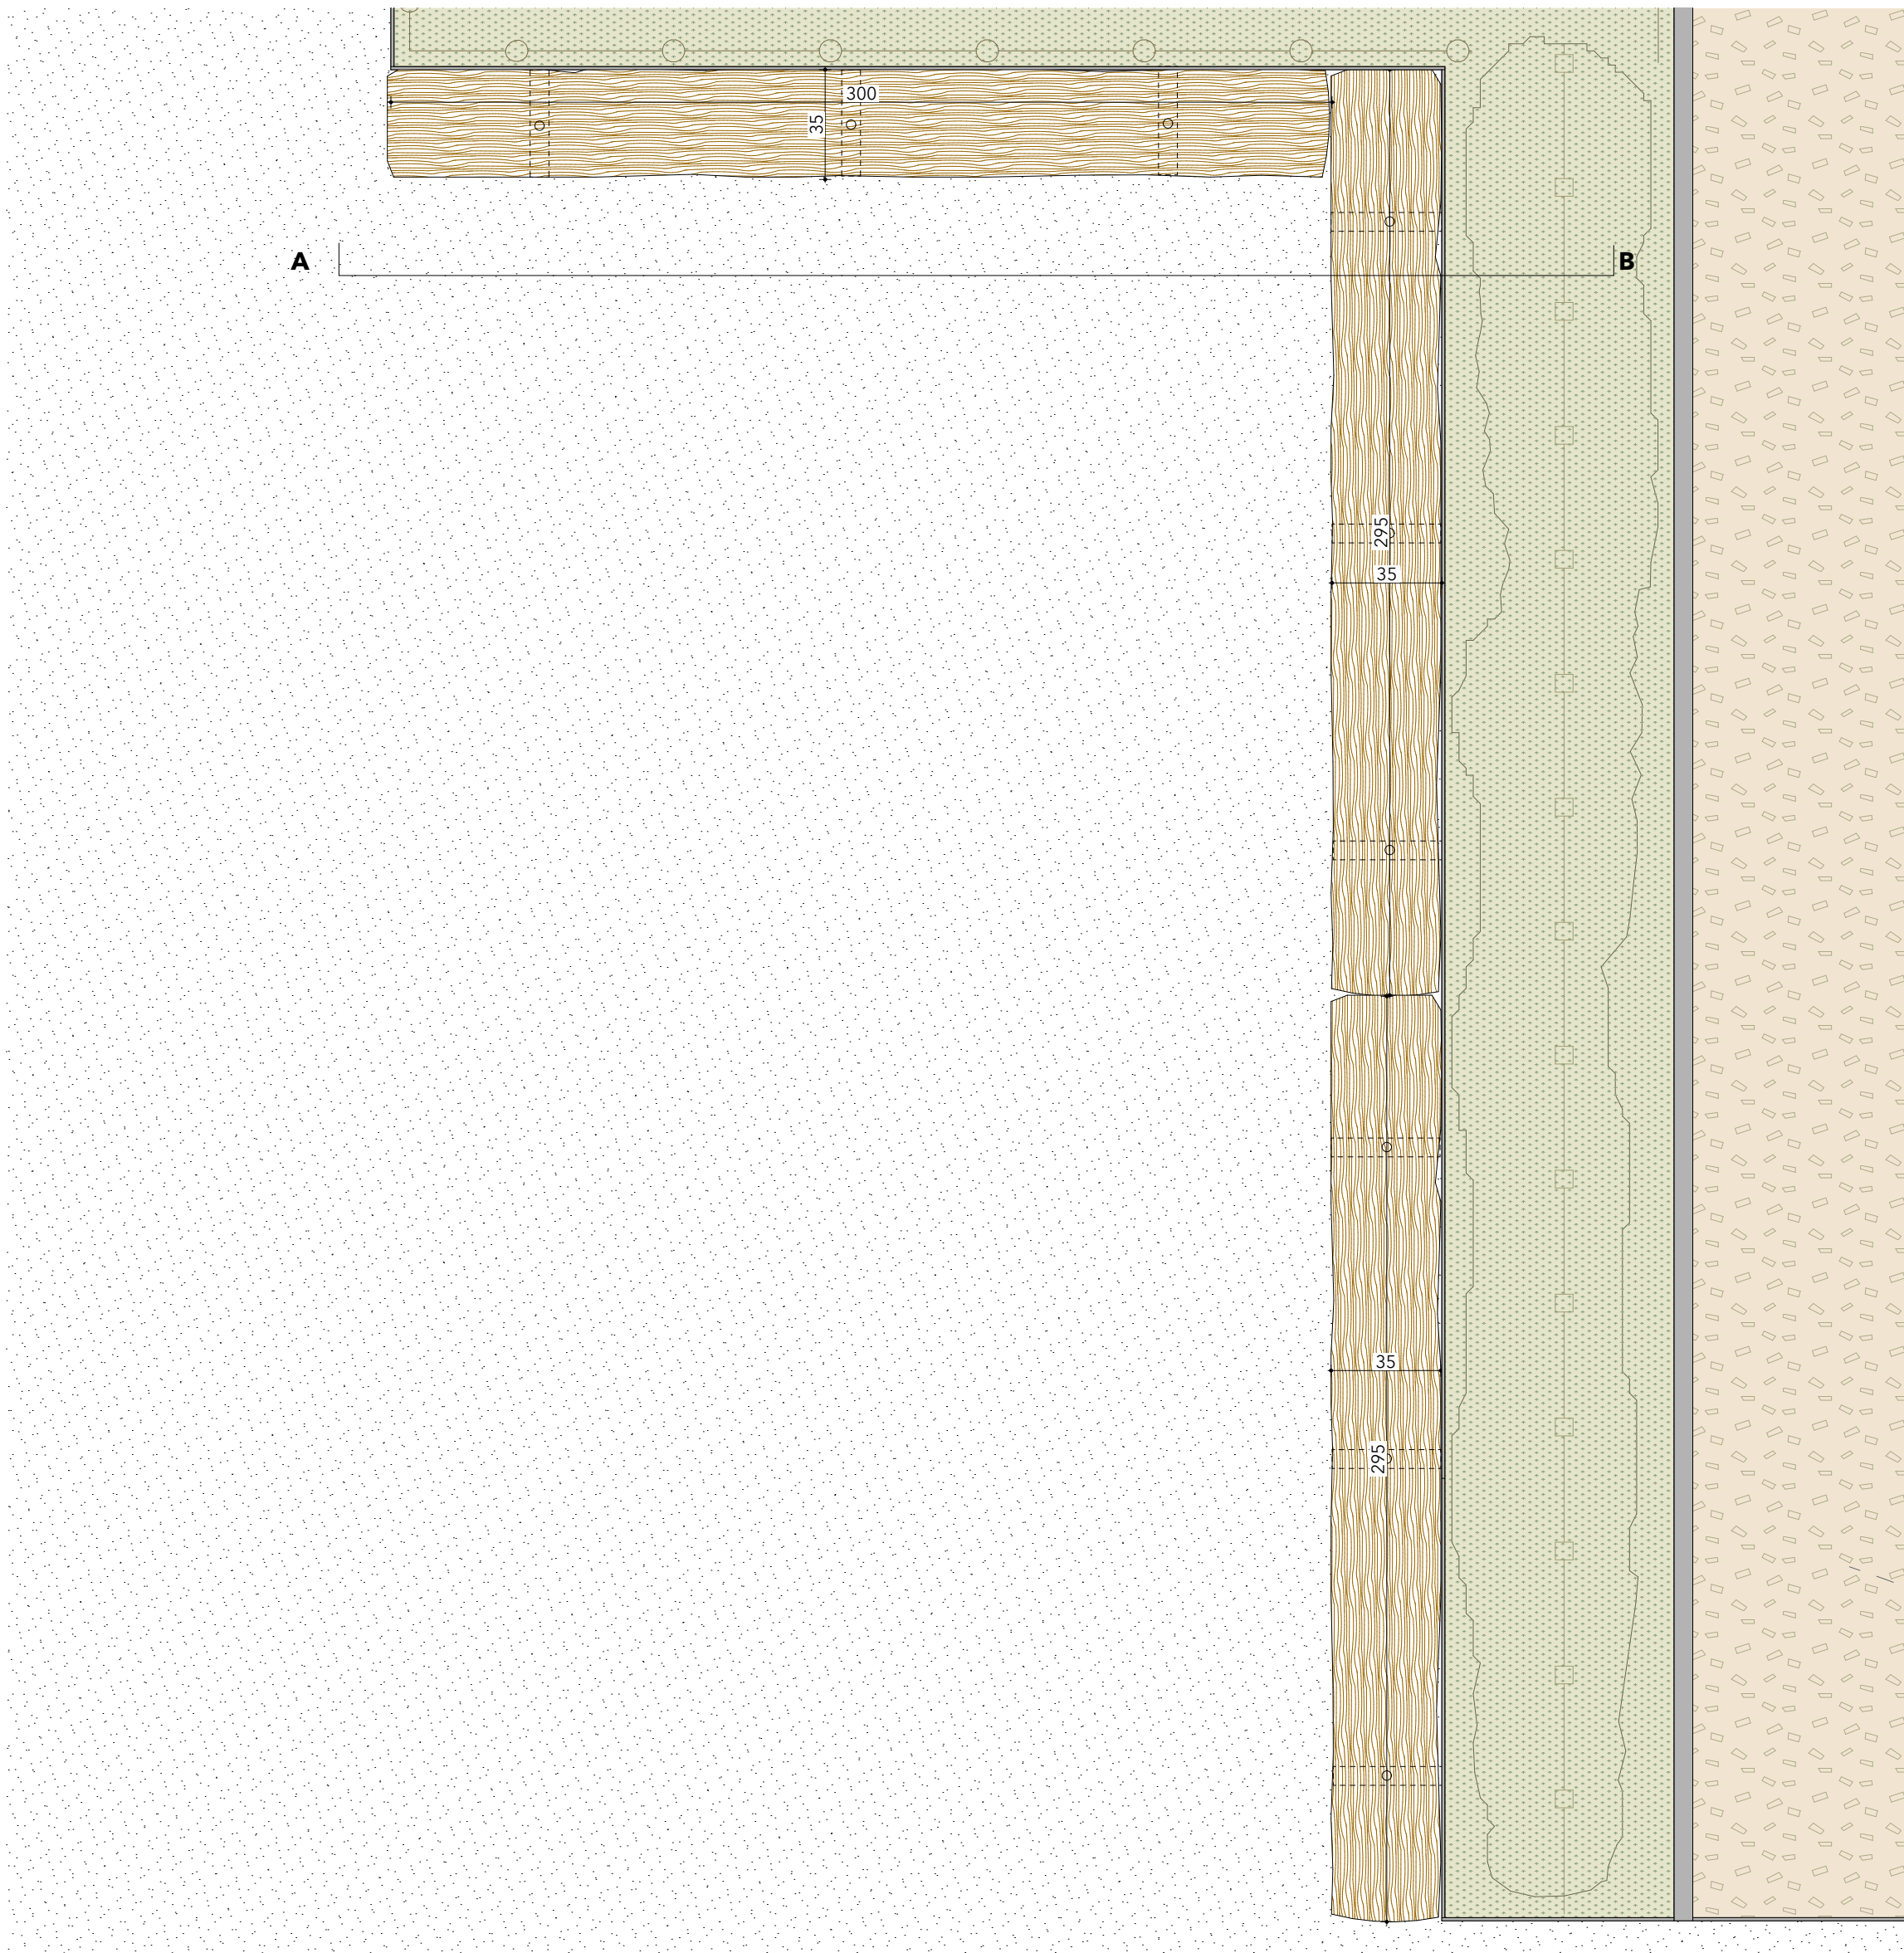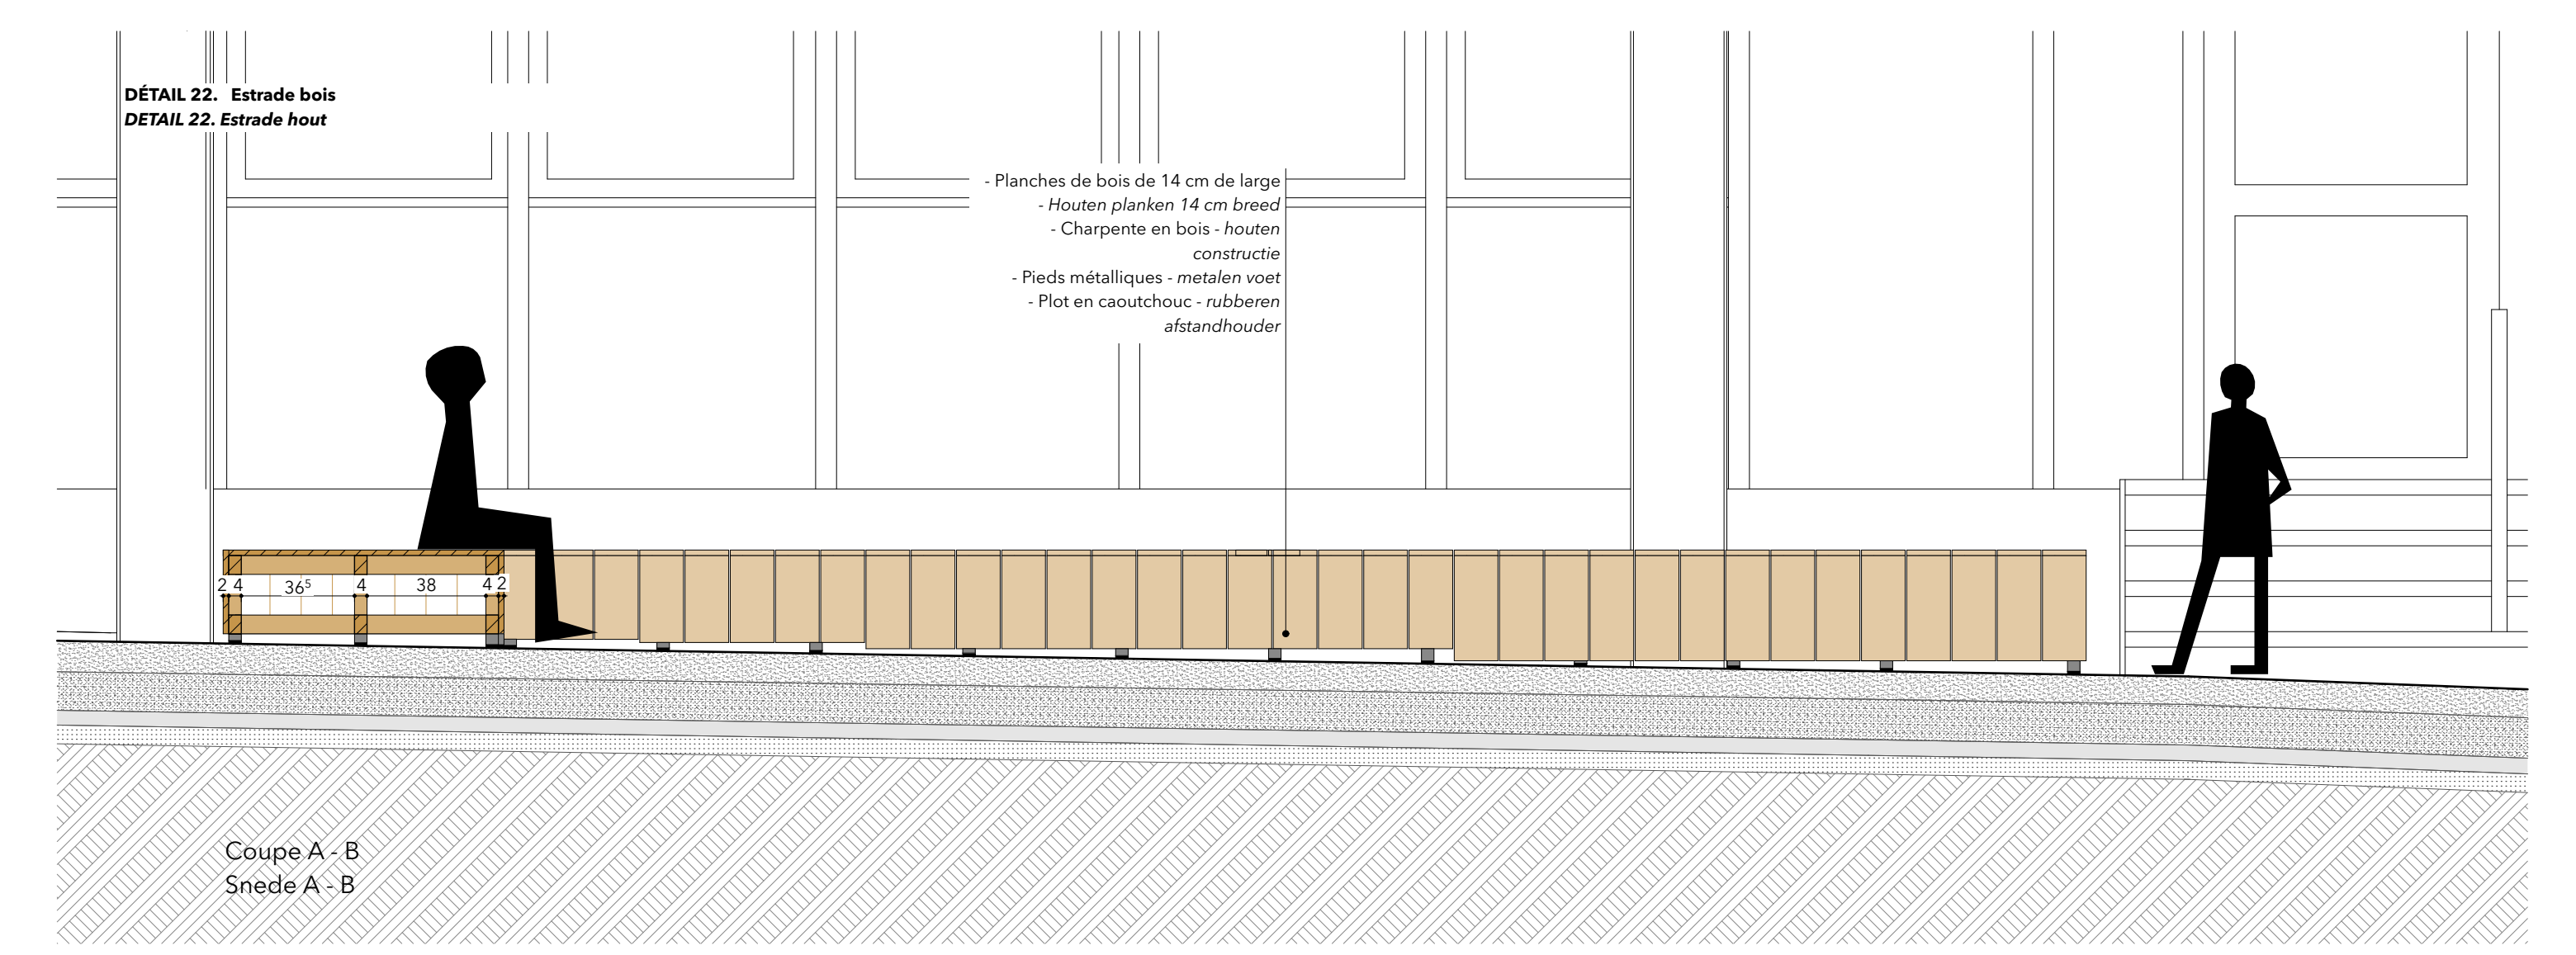

OPÉRATION RÉ-CRÉATION
 OPERATIE RE-CREATIE

Opération ré-création. Rénovation et extension de la cour de l'école La Flûte Enchantée
Operatie re-creatie. Renovatie en uitbreiding van de speelplaats van de school La Flûte Enchantée

Rue de la Flûte Enchantée 30, 1080 Molenbeek-Saint-Jean
 Toverfluitstraat 30, 1080 Sint-Jans-Molenbeek

COMMUNE DE MOLENBEEK-SAINT-JEAN
 GEMEENTE VAN SINT-JANS-MOLENBEEK

Dossier d'adjudication
Aanbestedingsdossier

Situation projetée / Geplande situatie

Détails_Details
 Echelle: 1/20

Maître d'ouvrage : Administration Communale de Molenbeek - Saint-Jean, Rue du Comte de Flandre 20, Molenbeek
Opdrachtgever: Gemeentebestuur van Sint-Jans Molenbeek, Graaf van Vlaanderenstraat 20, 1080 Molenbeek
Pouvoir subsidiant : Bruxelles Environnement Avenue du Port 86c/3000 1000 Bruxelles
Schikbewilligende overheden : Les services de Bruxelles Environnement 3000 1000 Bruxelles

Bureau d'architecture:
 aac architectuur v.o. / o. / g.
 COOLHAUS, 80 82
 1070 BRUXELLES
 02 521 2 666 50 19
 www.aac.be/office

L'Échelle des travaux publics / Instructie publiek
 projecties conformes
 Schaal van openbare werken
 getekend en getekend
M. VAN DAMME

Plan de Reorganisatie Cultureel MOULBEEK

ADJ
 date / datum:
 7/11/23

ADJ 14b

fichier / file:
 BE COVIS ADJ
 230421 Flûte
 Enchantée