


Zoom 01 : Spirale à insectes

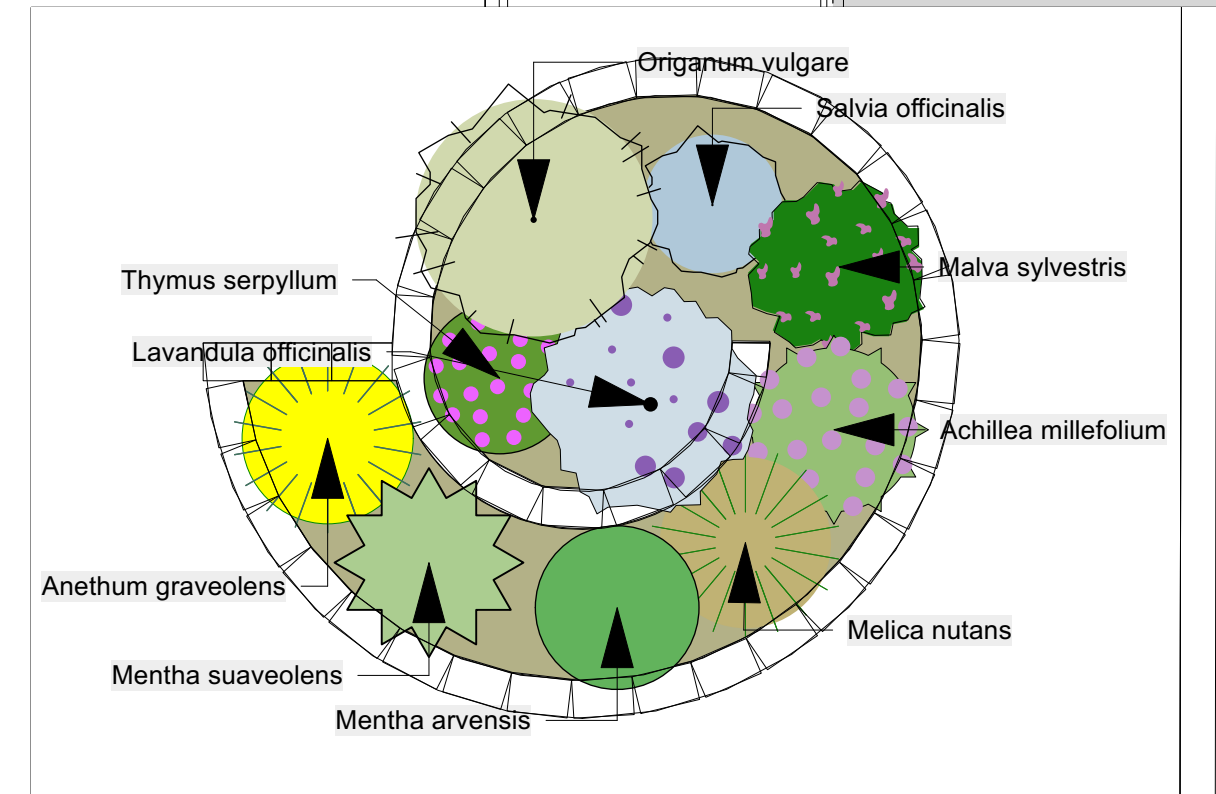

Zoom 01

Légende

<p>Arbres</p> <p>Bomen</p> <ul style="list-style-type: none"> Acer campestre Pyrus communis 'Conférence' Pyrus communis 'Beurré Superfin' Prunus avium Prunus avium 'Early Rivers' Tilia cordata Ulmus minor 	<p>Plantes vivaces et graminées</p> <p>Vaste planten en siergrassen</p> <p>Nom botanique-pourcentage-distribution-somme</p> <p>Botanische naam-pcentage-Verdeling-som</p> <ul style="list-style-type: none"> Achillea millefolium Anethum graveolens Athyrium filix-femina Fragaria vesca Lamium maculatum Lavendula officinalis Luzula sylvatica Malva sylvestris Melica nutans Mentha arvensis Mentha suaveolens Origanum vulgare Persicaria bistorta Salvia officinalis Sanguisorba officinalis Thymus serpyllum Vinca minor <p>Plantes grimpantes</p> <p>Klimplanten</p> <ul style="list-style-type: none"> Jasminum officinalis 	<p>Arbustes</p> <p>Heesters</p> <ul style="list-style-type: none"> Potentilla fruticosa 'Abbotwood' Salix repens Salix purpurea 'Nana' 	<p>Arbustes à petits fruits</p> <p>Heesters met kleine vruchten</p> <ul style="list-style-type: none"> Ribes nigrum 'Titania' Ribes nigrum 'Boskoop Giant' Ribes rubrum 'Jonkeer van Tets' Ribes rubrum 'Laxton's Perfection' Ribes rubrum 'Rovada' Vaccinium corymbosum 	<p>Plantes rivulaires / semi-aquatiques</p> <p>half aquatische planten</p> <p>Nom botanique-somme</p> <p>Botanische naam-som</p> <ul style="list-style-type: none"> Carex riparia Eleocharis palustris Glyceria maxima Iris pseudacorus Juncus effusus Mentha aquatica Typha latifolia 	<p>Divers</p> <ul style="list-style-type: none"> Haie/Haag : Fagus sylvatica/Carpinus betulus/Crateagus monogyna Tuteurs pour arbres Steunpalen voor bomen Support de haie à fil Haagsteun Fosse d'arbre Boomput Tunnel en tiges de saule tressées - Gevlochten wilgenteren tunnel
--	--	--	--	--	---

Opération ré-création. Rénovation et extension de la cour de l'école La Flûte Enchantée

Operatie re-creatie. Rénovation en uitbreiding van de speelplaats van de school La Flûte Enchantée

Rue de la Flûte Enchantée 30, 1080 Molenbeek-Saint-Jean
Toverfluitstraat 30, 1080 Sint-Jans-Molenbeek



COMMUNE DE MOLENBEEK-SAINT-JEAN
GEMEENTE VAN SINT-JANS-MOLENBEEK

Dossier d'adjudication
Aanbestedingsdossier

Situation projetée / Geplande situatie

Plan plantations - Replantingsplan (1/2)
Echelle : 1/50

Maître d'ouvrage : Administration Communale de Molenbeek - Saint-Jean, Rue du Comte de Flandre 20, Molenbeek

Opdrachtgever : Gemeentebestuur van Sint-Jans Molenbeek, Graaf van Vlaanderenstraat 20, 1080 Molenbeek

Powervoorzitter : Bruxelles Environnement Avenue du Port 86C/3000 1000 Bruxelles

Schiedende overheden : Les autorités Brabant Houtbouw BCC/2000 1000 Brussel

Le Service des Travaux publics / L'Équipeur de l'Éducation / Instruction publique
De gemeenteraad / De raad van bestuur / Gemeenteraad / Gemeenteraad

Le Service des Travaux publics / L'Équipeur de l'Éducation / Instruction publique
De gemeenteraad / De raad van bestuur / Gemeenteraad / Gemeenteraad

Monsieur Maxime AELBRECHT **Monsieur le Bourgmestre/Collegevoorzitter** **MOULBEEK**

ADJ
date/datum: 7/11/23

ADJ 9b

fic/her / file:
BE COVES ADJ
230421 Flûte
Enchantée