


# SCHEMA ELECTRICITE

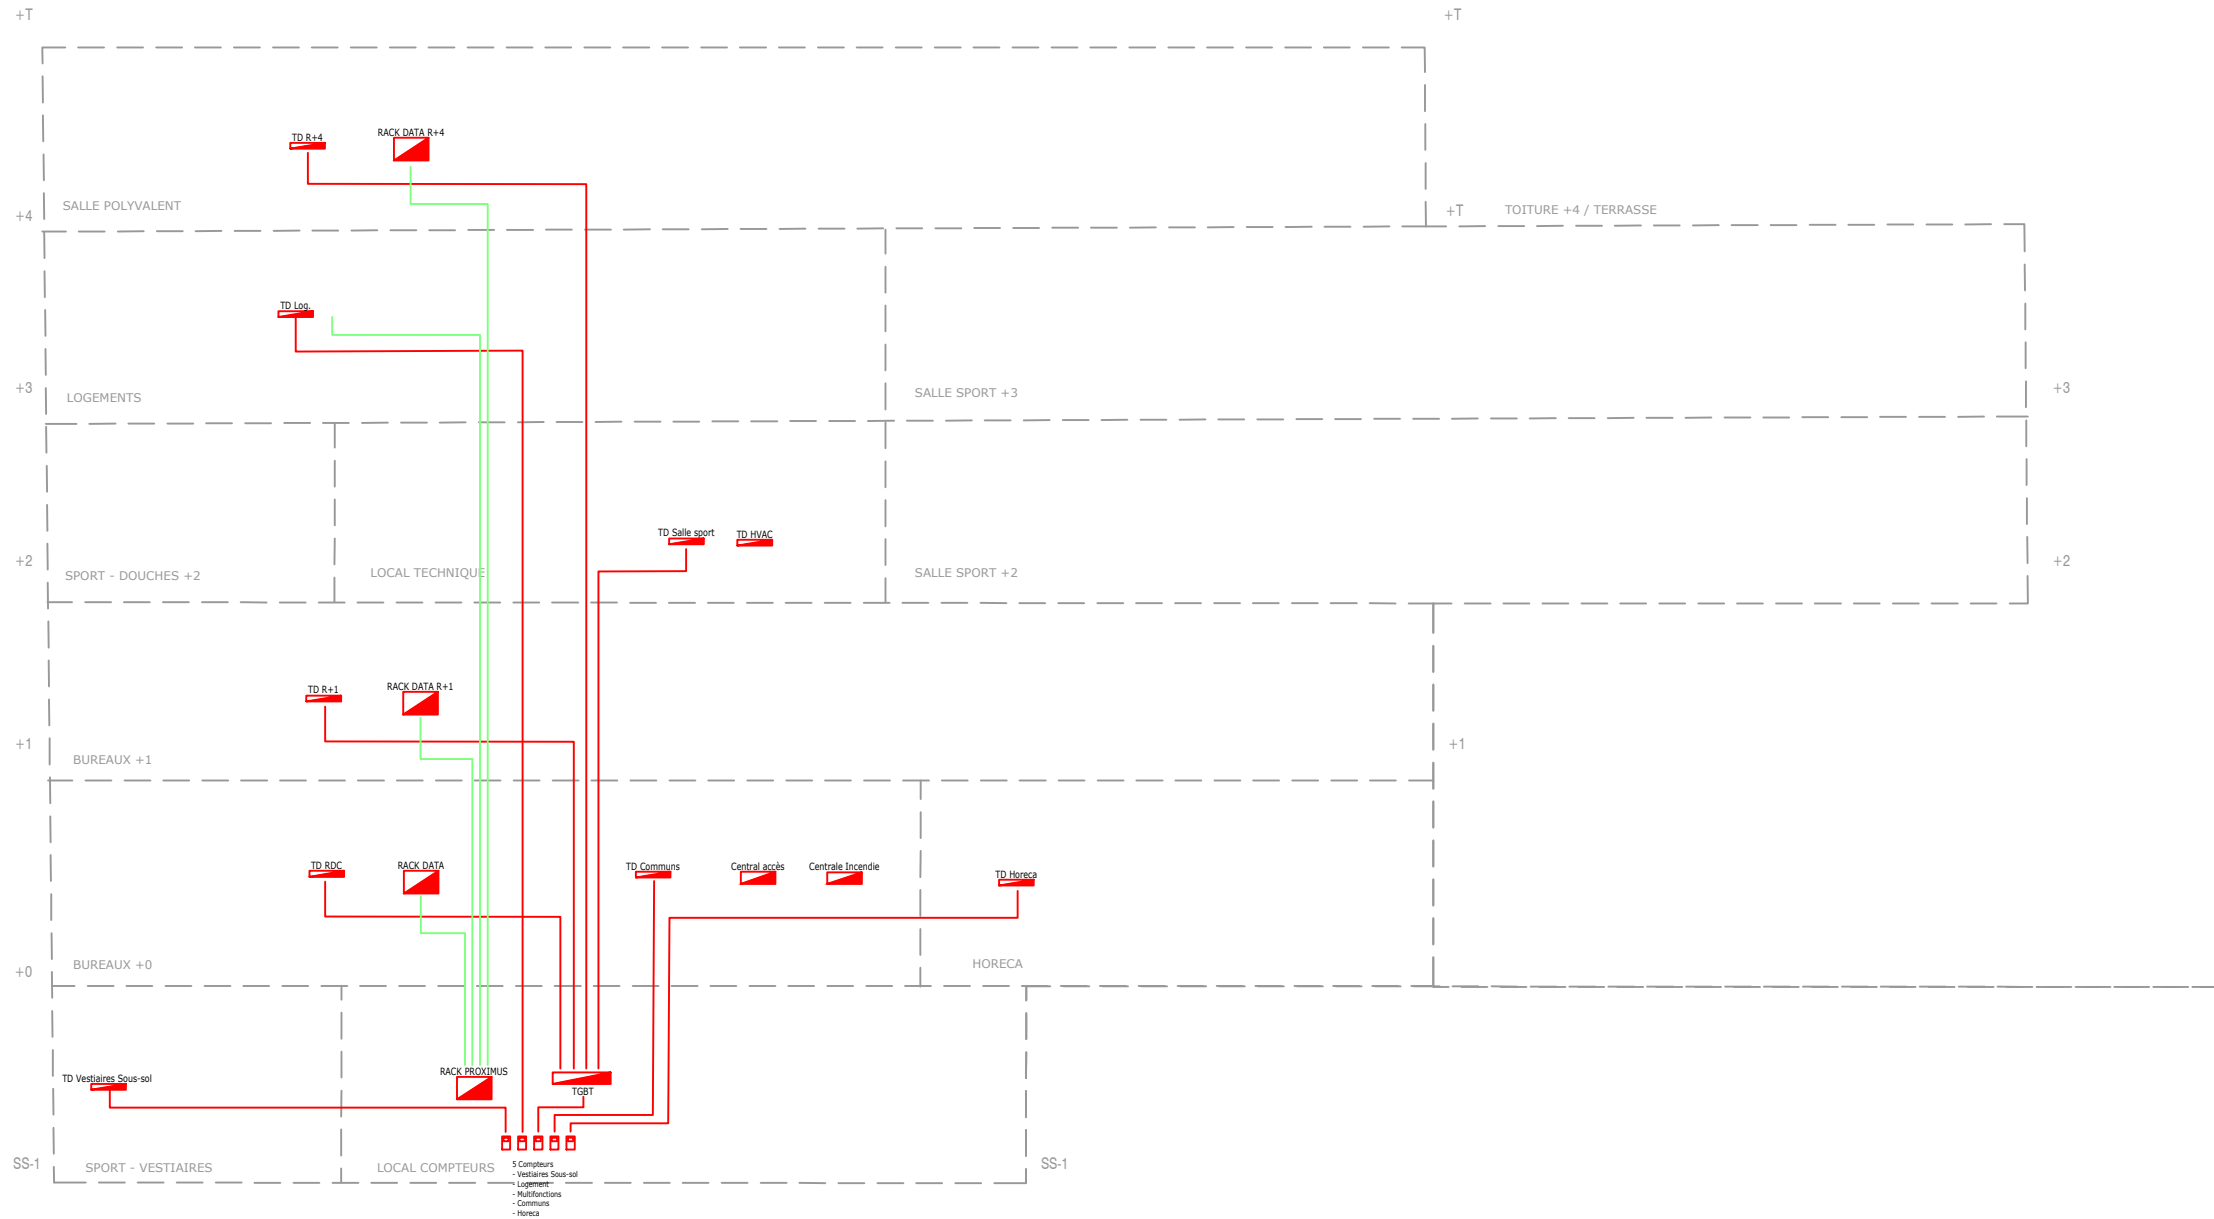

## Commune de Molenbeek Saint-Jean

Département Infrastructures et Développement Urbain  
Rue du Compté de Flandre, 20 - 1080 Bruxelles  
Tél : 02 412 37 77 Fax : 02 412 36 27



## Gemeente Sint-Jans-Molenbeek

Département Infrastructures et Développement Urbain  
Graaf van Vlaanderenstraat, 20 - 1080 Brussel  
Tél : 02 412 37 77 Fax : 02 412 36 27

Par ordonnance, le Secrétaire adjoint In opdracht, de Adjunct-secretaris **Gilbert HILDGEN**

Pour la Bourgmestre, l'Echevin des Infrastructures et du Développement Urbain délégué, Voor de Burgemeester, afgevaardigd door de schepen van Infrastructuur en Stedelijke Ontwikkeling **Jef VAN DAMME**

## Dossier pour marché de travaux / Dossier voor opdracht voor werken

DIDU-ROO0009\_001\_CDC21.009  
Construction d'un immeuble à plusieurs fonctions sis avenue De Roovere 9 à Molenbeek-Saint-Jean : Démolition d'un restaurant désaffecté et Construction d'un nouveau Centre de Quartier / Bouw van een gebouw met meerdere functies gelegen aan de Rooverelaan 9 in Sint-Jans-Molenbeek : Sloop van een verlaten restaurant en bouw van een nieuw wijkcentrum

## Schéma électricité Elektrisch schema



|  |  |  |
|--|--|--|
| Architecture<br><i>Architectuur</i>                    | <b>B612 ARCHITECTES</b><br>Chaussée de Waterloo 1253 - 1180 Uccle<br>02/732.96.93        |  |
| Stabilité<br><i>Stabiliteit</i>                        | <b>JZH &amp; PARTNERS</b><br>Avenue Louise 251 b13 - 1050 Bruxelles<br>+32 2 675 25 20   |  |
| Technique spéciales<br><i>Speciale technieken</i>      | <b>MK ENGINEERING</b><br>Chaussée de Waterloo, 412 F - 1050 Bruxelles<br>+32 2 340 65 00 |  |
| PEB<br><i>EPB</i>                                      | <b>MK ENGINEERING</b><br>Chaussée de Waterloo, 412 F - 1050 Bruxelles<br>+32 2 340 65 00 |  |
| Coordination sécurité<br><i>Veiligheidscoördinatie</i> | <b>OCB vzw</b><br>Chaussée de Liège, 624 - 5100 Jambes<br>0800/14 892                    |  |

| DATE - DATUM | Ind. MODIFICATION - WIJZIGING |
|--------------|-------------------------------|
|              |                               |
|              |                               |
|              |                               |

|  |  |   |                         |               |
|--|--|---|-------------------------|---------------|
| CSO:<br>BESTEK<br>DIDU-ROO0009_001_CDC21.009 | DATE D'ÉMISSION<br><b>02/08/2021</b><br>VERZENDINGSDATUM | ÉMETTEUR<br><b>MK ENGINEERING</b><br>ZENDER | ECHELLE<br>--<br>SCHAAL | <b>EL 201</b> |
|--|--|---|-------------------------|---------------|

TOUTES LES COTES ET NIVEAUX RENSEIGNÉS SUR CE PLAN SONT DONNÉS À TITRE INDICATIF ET SONT À VÉRIFIER SUR PLACE PAR L'ENTREPRENEUR. LES DIMENSIONS PAR RAPPORT AUX LIMITES DU TERRAIN SONT DONNÉES À TITRE INDICATIF. L'ENTREPRENEUR EST TENU SOUS SA PROPRE RESPONSABILITÉ DE VÉRIFIER LES COTES EXISTANTES ET FUTURES.  
ALLE AFMETINGEN EN NIVEAUX RENSEIGNED OP DIT PLAN ZIJN LOUWER INDICATIEF EN DIENST TER PLATSE GECONTROLEERD TE WORDEN DOOR DE AANNEEMER. DE MATEN Y.O.V. DE PERCEELGRENZEN ZIJN TER INDICATIE OPGEGEVEN. DE AANNEEMER DIENT ONDER ZIJN EIGEN BEVOEGENHEID ALLE BESTAANDE EN NIEUWE PASSEN TE CONTROLEREN.