




ELEVATIONS (Ech :1/50)

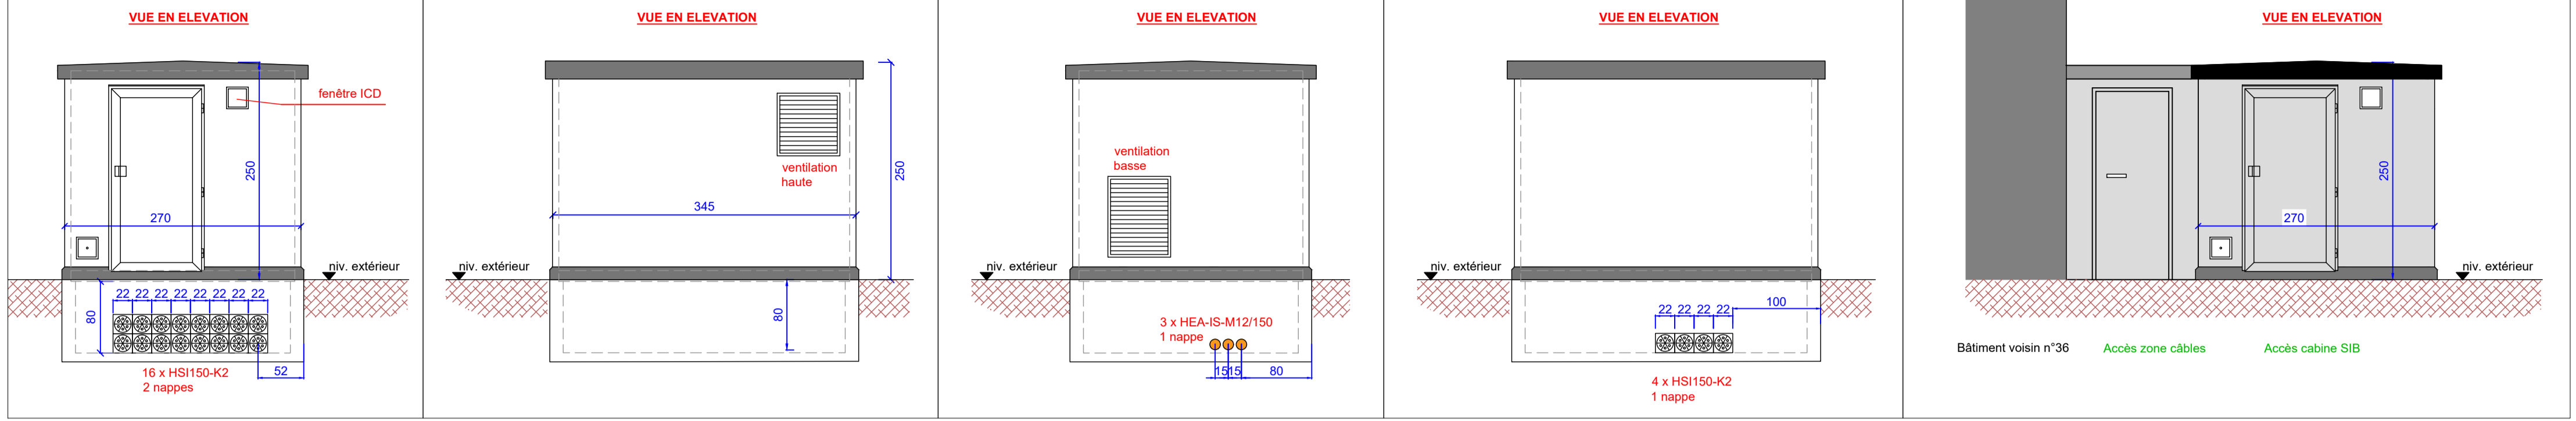


VUES EN PLAN (Ech :1/50)

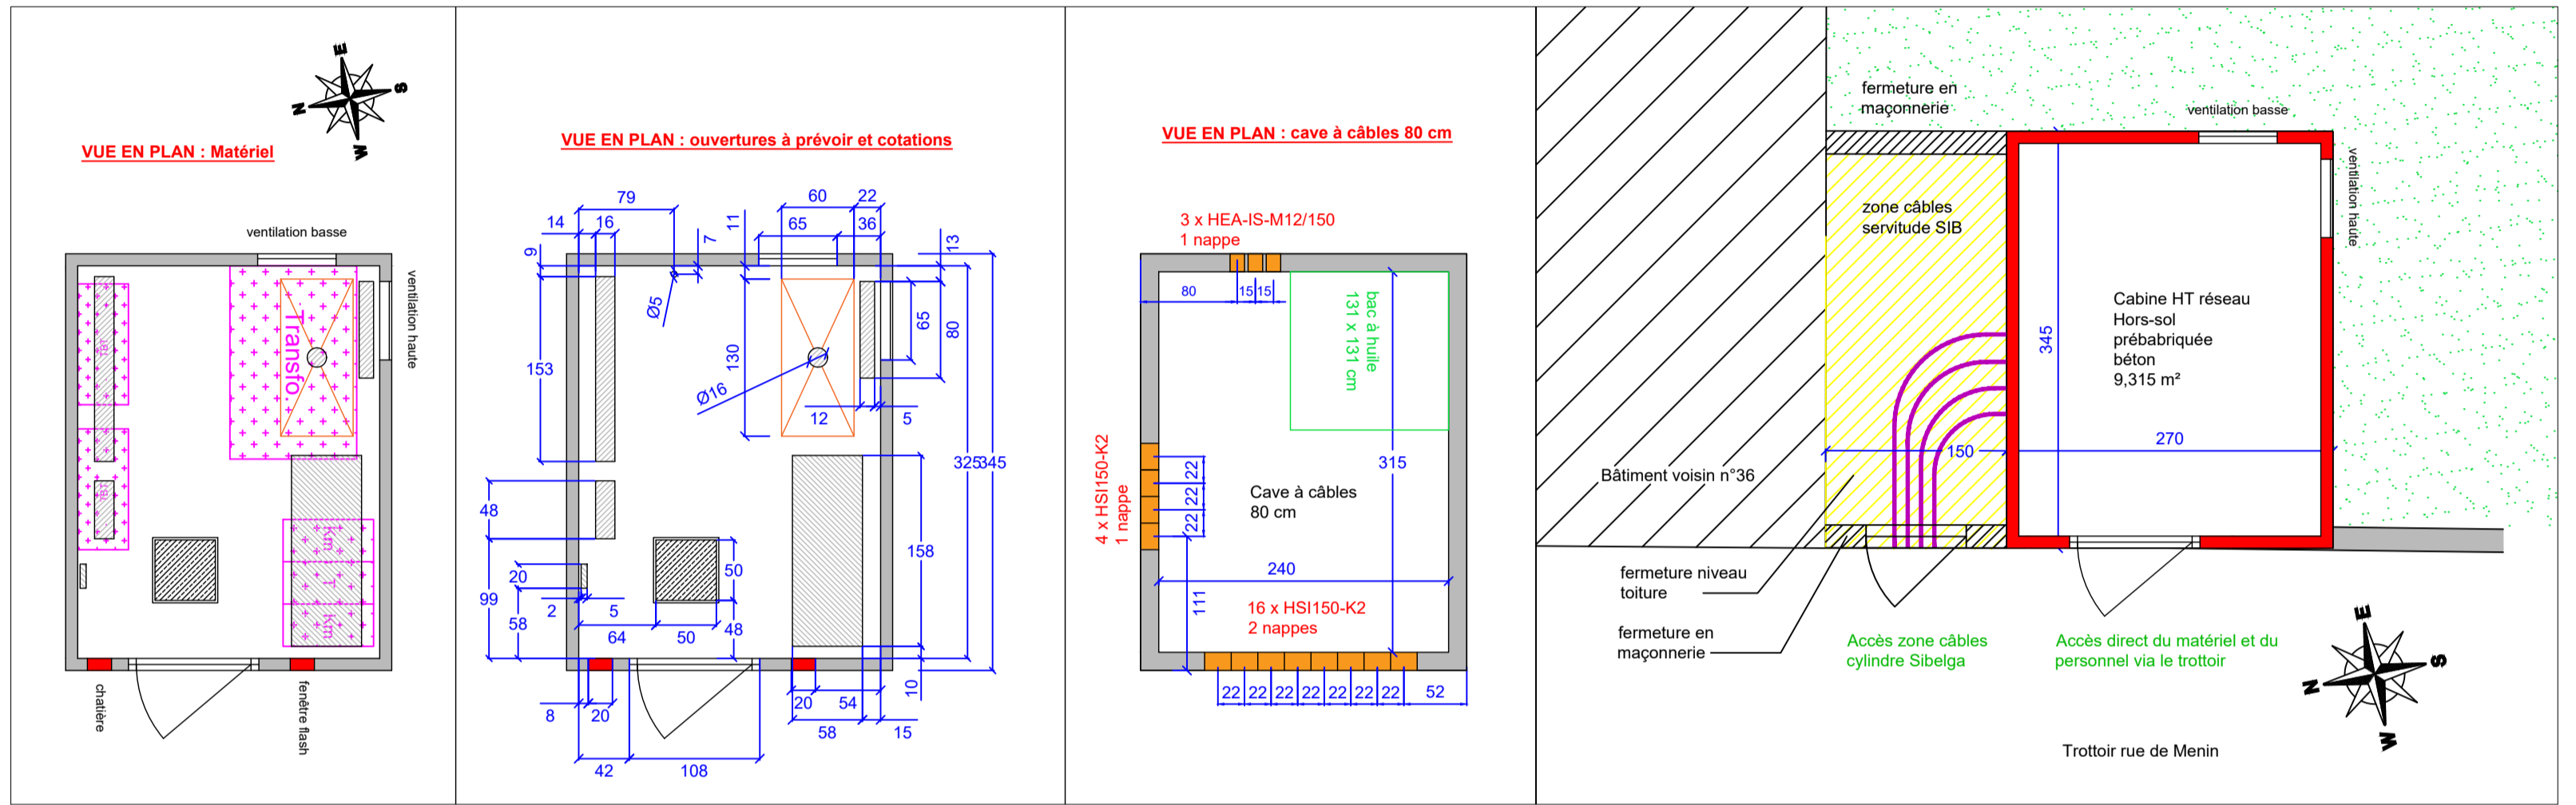


PLAN D'IMPLANTATION (Ech : 1/1000)

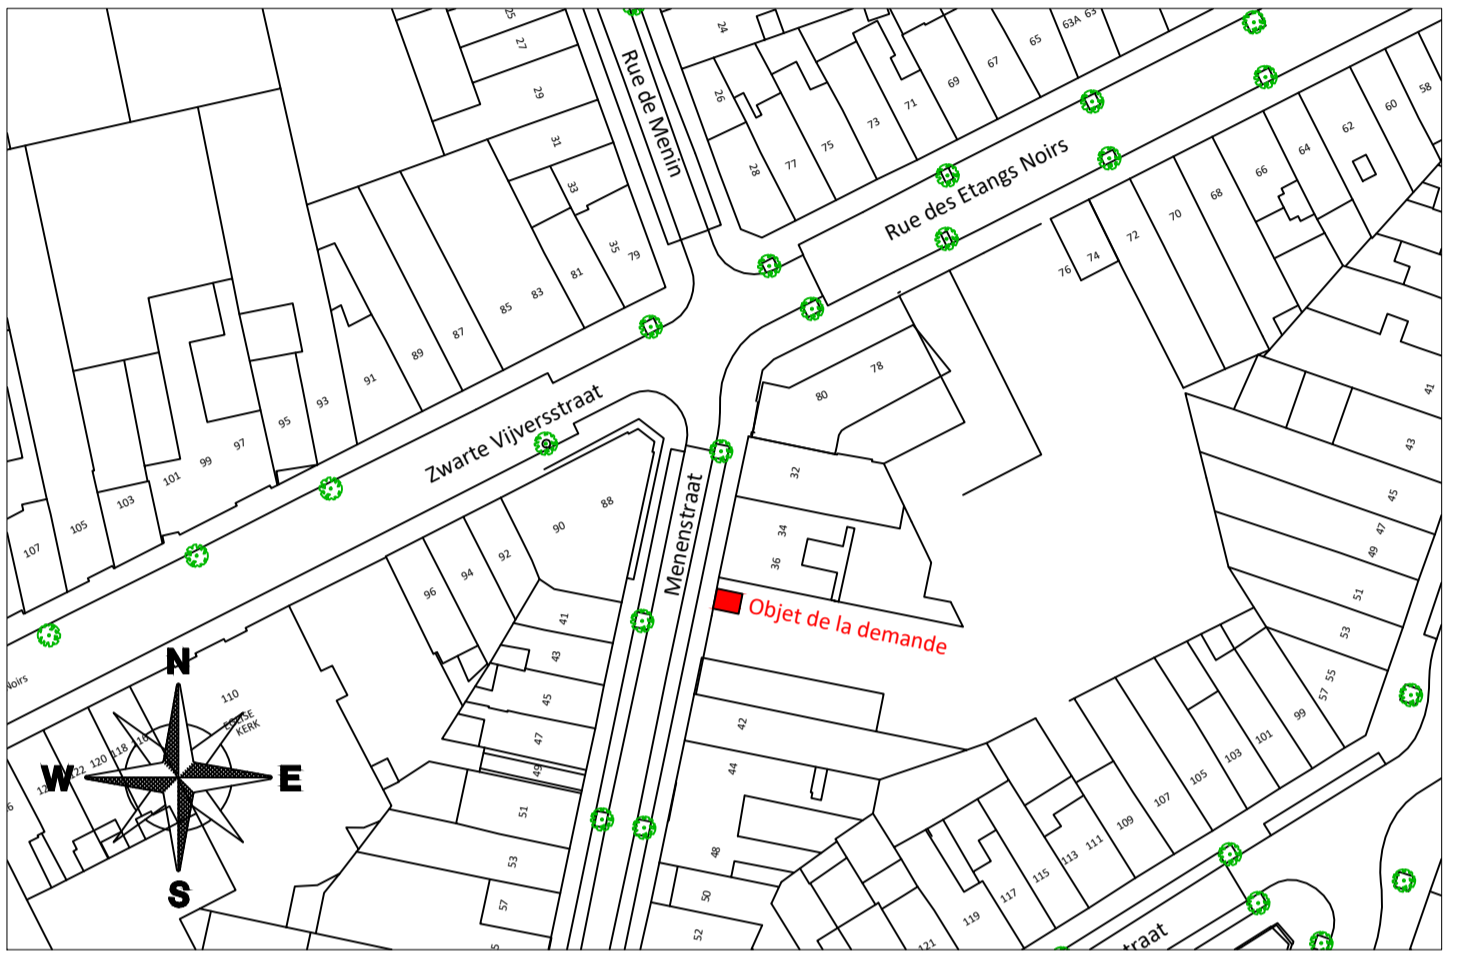

VUE EN PLAN (Ech :1/50)

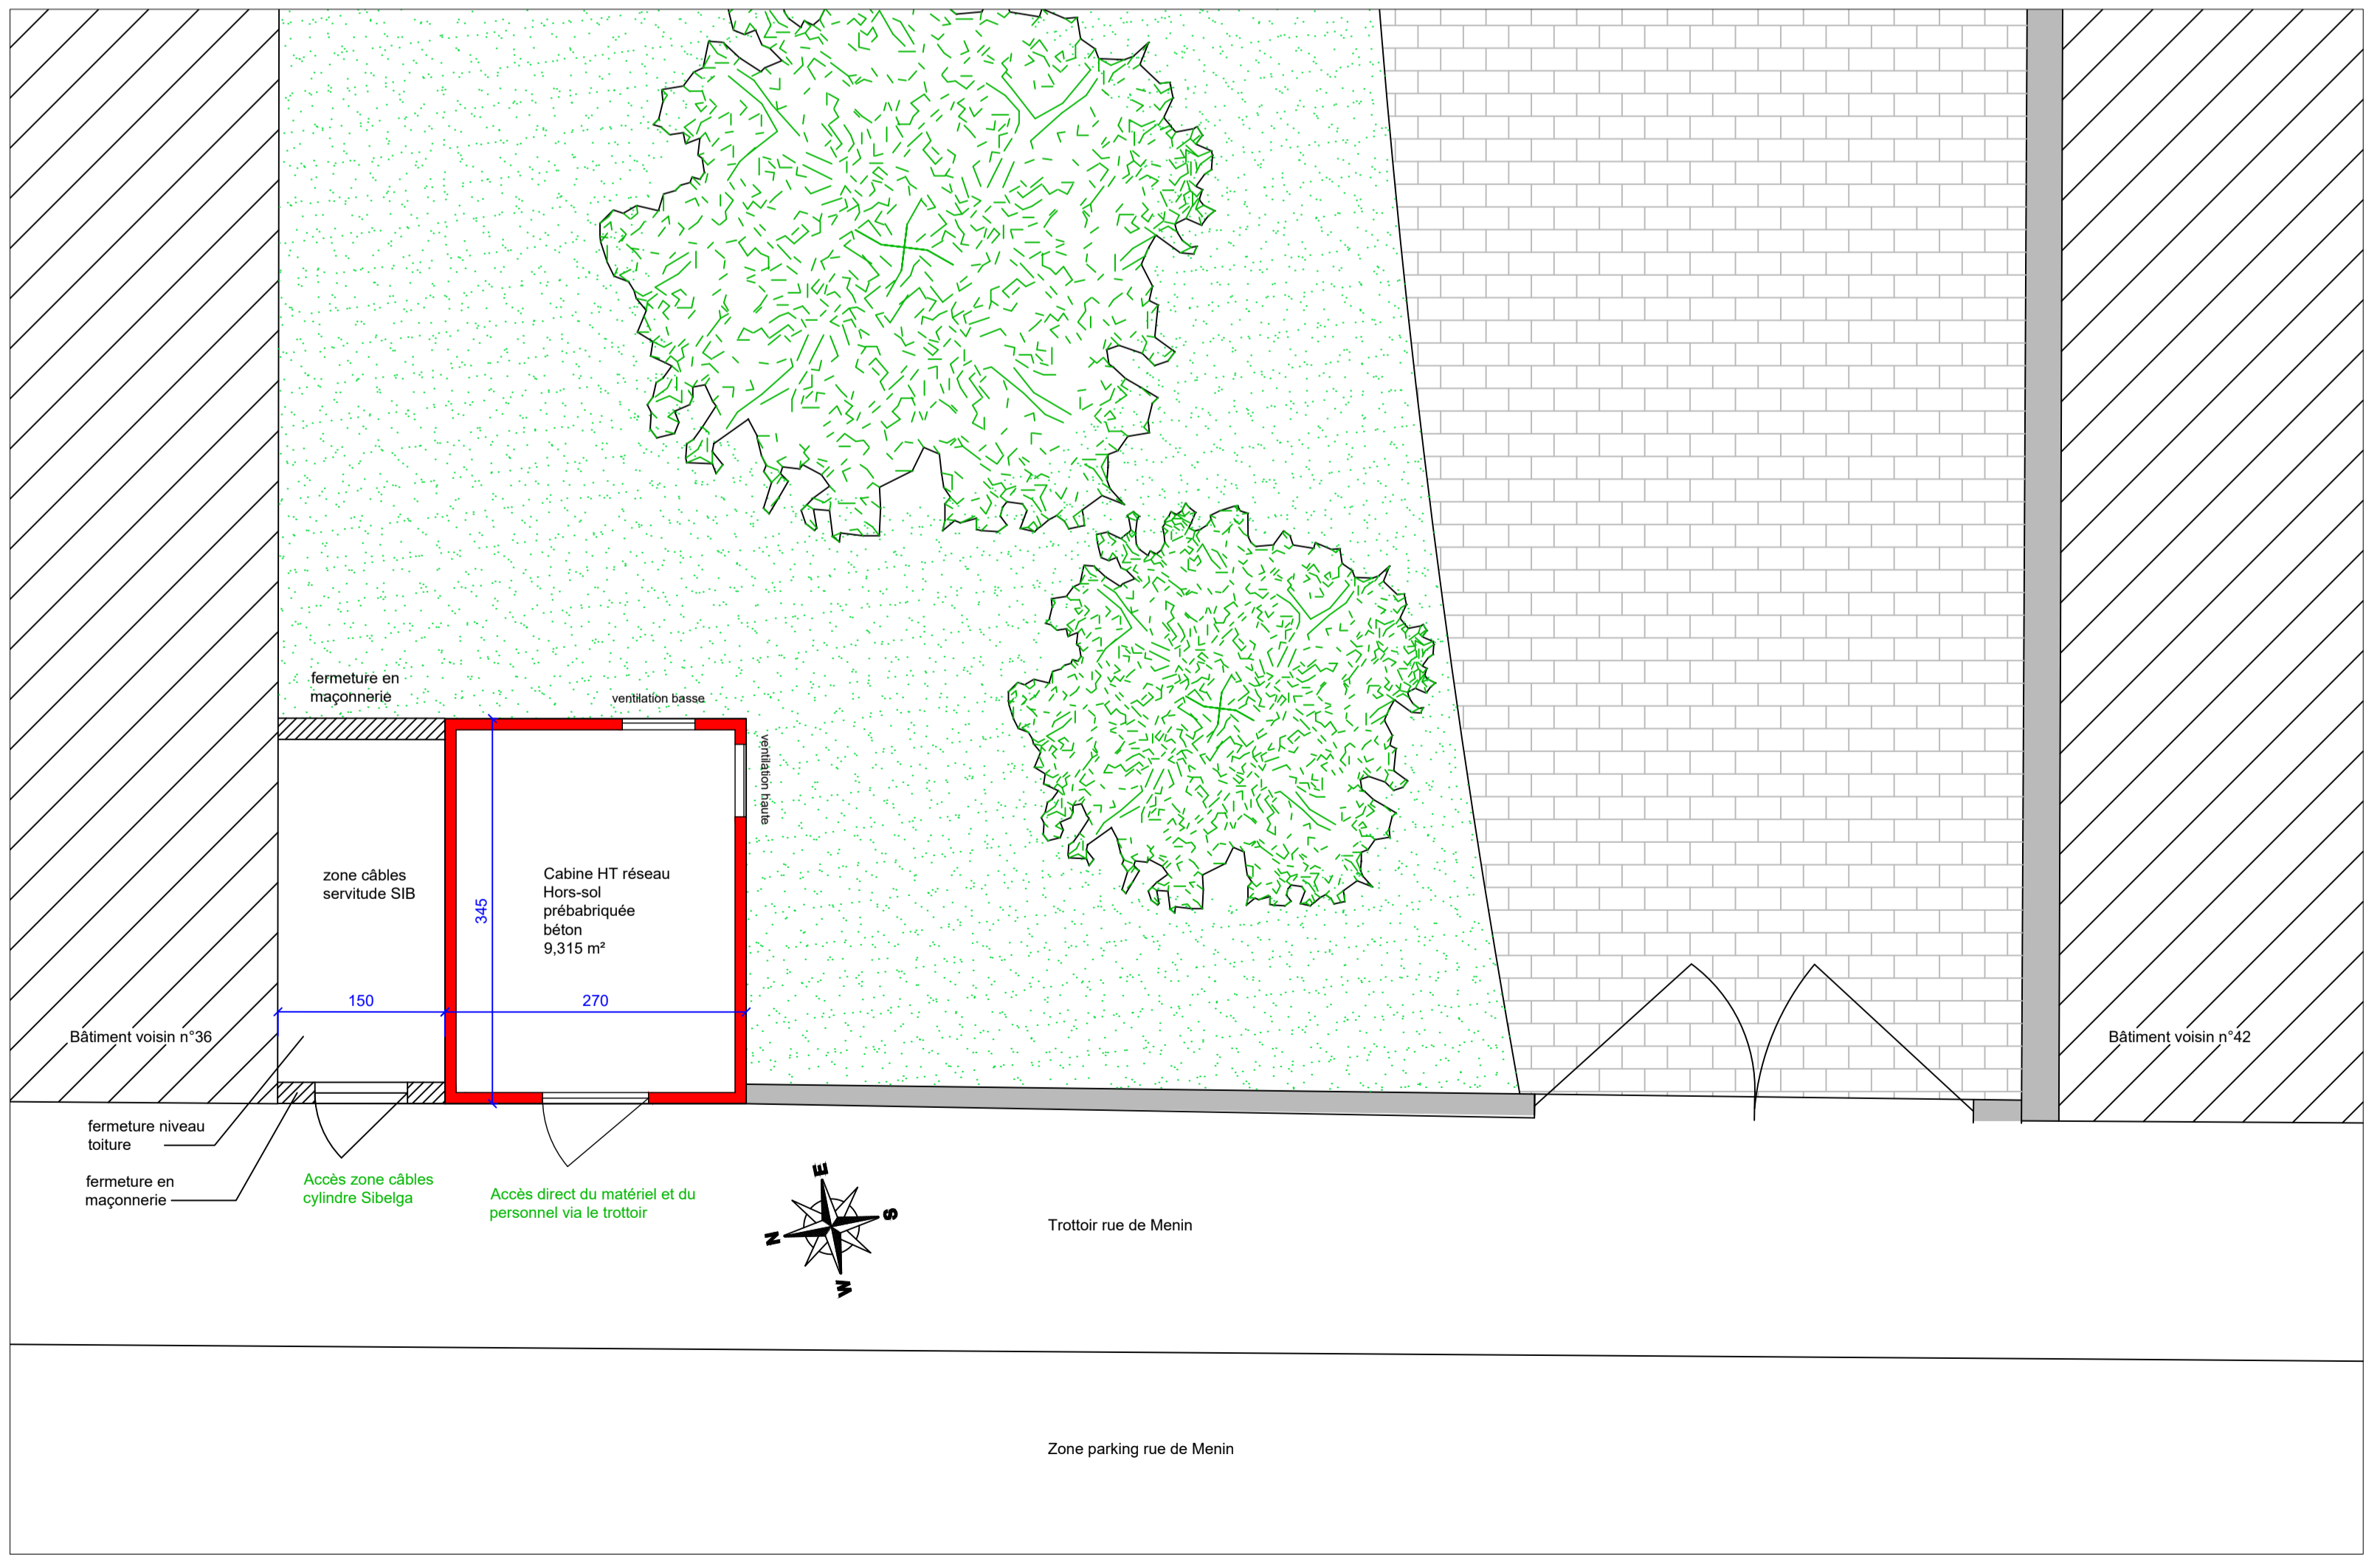

PLAN DE SITUATION (Ech : 1/2500)

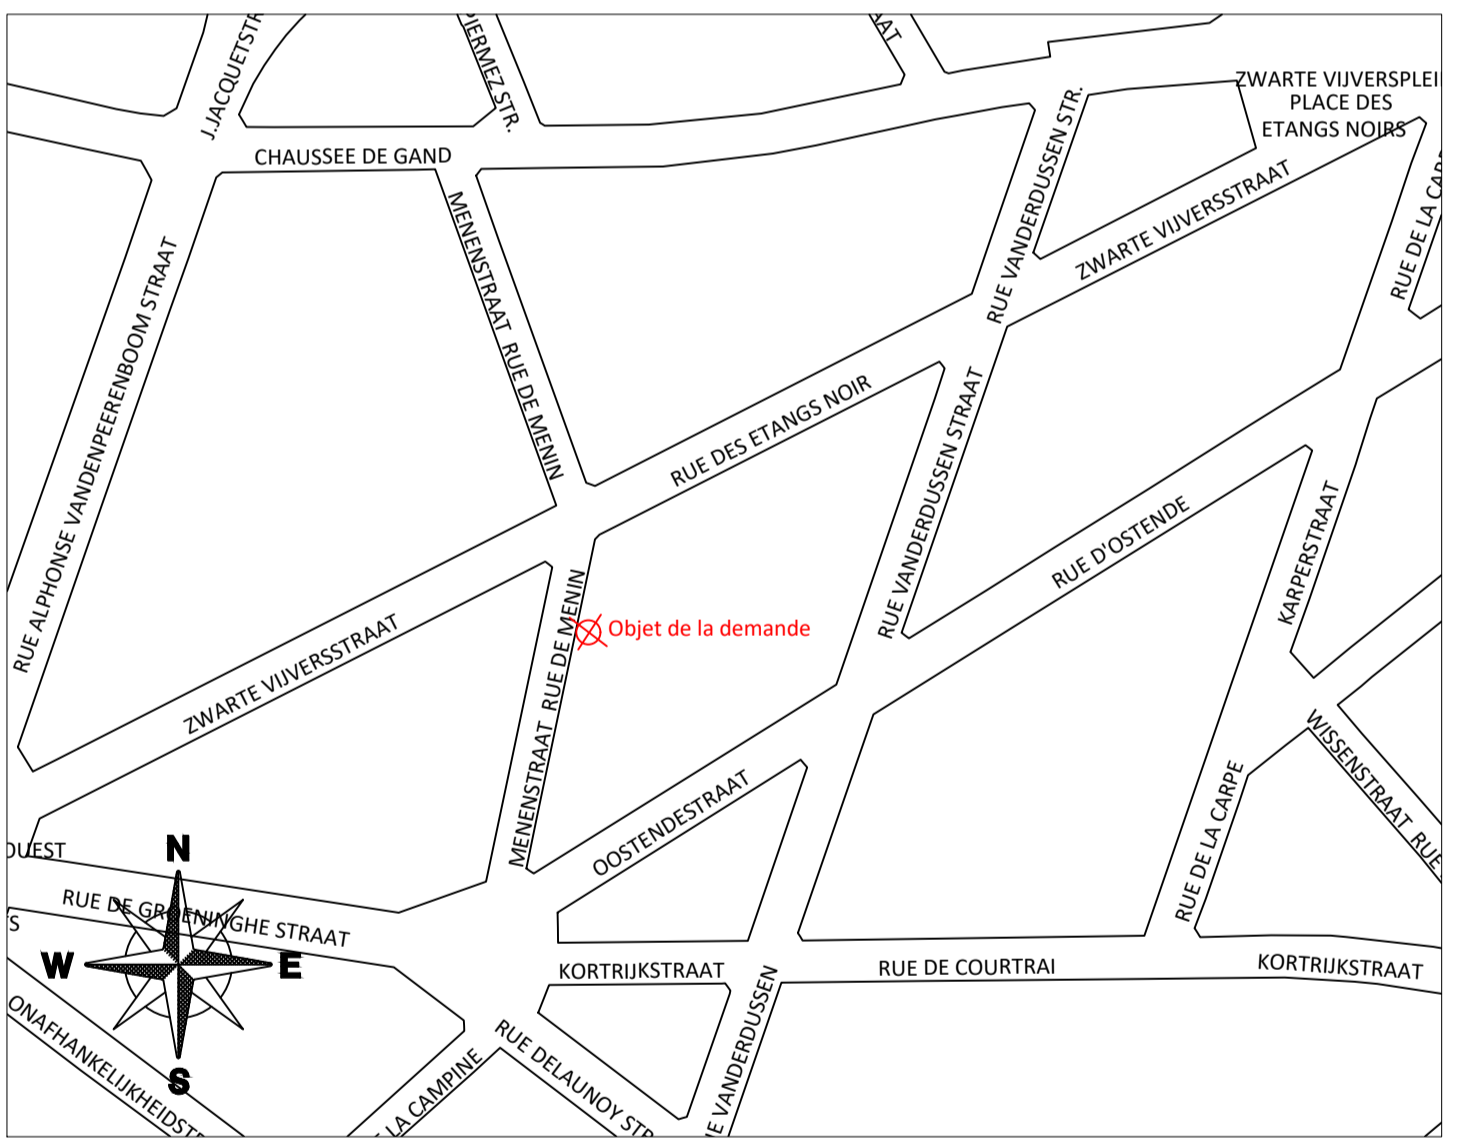

IMPLANTATION D'UNE CABINE DE TRANSFORMATION RESEAU HORS-SOL PREFABRIQUEE - ACCES DIRECT

Rue de Menin, 38 à 1080 Molenbeek-Saint-Jean

Les locaux destinés à l'exploitation des cabines de transformation haute tension, ainsi que leurs accès, seront réalisés de façon à respecter les normes en vigueur ainsi que les impositions de Sibelga indiquées dans le cahier des charges www.sibelga.be - Publications - documents techniques - SIB10 CLCB 101A - Cahier des charges complémentaire pour la mise à disposition d'un local. Le maître de l'ouvrage et son architecte veilleront à transmettre toutes ces informations à leur entrepreneur.

Rev.	Date	Modification	Dessinateur
B.	22.03.21	maj abords / implantation VH et VB	V. Declercq
A.	14.12.20	décalage cabine / maj intro câbles	V. Declercq
Dessiné : V. Declercq			Le : 17/03/2020
Demandeur : P. Festraets		N° PLAN: EXE-4073785	