

Ne peuvent être considérés comme "bon pour exécution" que les plans revêtus des signatures du maître d'ouvrage et/ou de l'architecte, avec la mention "bon pour exécution".
Toutes les côtes sont données à titre indicatif, les entrepreneurs sont tenus de les vérifier sur place.

Enkel de plannen voorzien van de handtekening(en) van de bouwheer en/of de architect, met de vermelding 'goed voor uitvoering' kunnen beschouwd worden als zodanig.
Alle maten zijn indicatief, ze dienen ter plaats gecontroleerd te worden door de aanemer.

REGION BRUXELLES-CAPITALE
COMMUNE DE MOLENBEEK-SAINT-JEAN
20 rue Comte de Flandre
1080 Bruxelles


BRUSSELS HOOFDSTEDELIJK GEWEST
GEMEENTE SINT-JANS-MOLENBEEK
Graaf van Vlaanderenstraat 20
1080 Brussel

Extension de la piscine 'Louis Nameche'
de MOLENBEEK-SAINT-JEAN


Uitbreiding van de 'Louis Nameche' Zwembad
van SINT-JANS-MOLENBEEK

MAÎTRE DE L'OUVRAGE BOUWHEER		ARCHITECTE ARCHITECT
ADMINISTRATION COMMUNALE MOLENBEEK-SAINT-JEAN GEMEENTEBESTUUR SINT-JANS-MOLENBEEK		Burtonboy Architects
Monsieur Jef VAN DAMME Echevin des travaux public	Monsieur Gilbert HILDGEN Secrétaire adjoint	Monsieur Hubert Burtonboy Architecte - Gérant
Rue du Comte de Flandre, 20 Graaf van Vlaanderenstraat, 20 Bruxelles - 1080 - Brussel Tel: 02/ 412 36 63		Rue Papenkasteelstraat, 24 Bruxelles - 1190 - Brussel Tel: 02/344 87 62

4.03 P02
échelle | schaal : 1/10

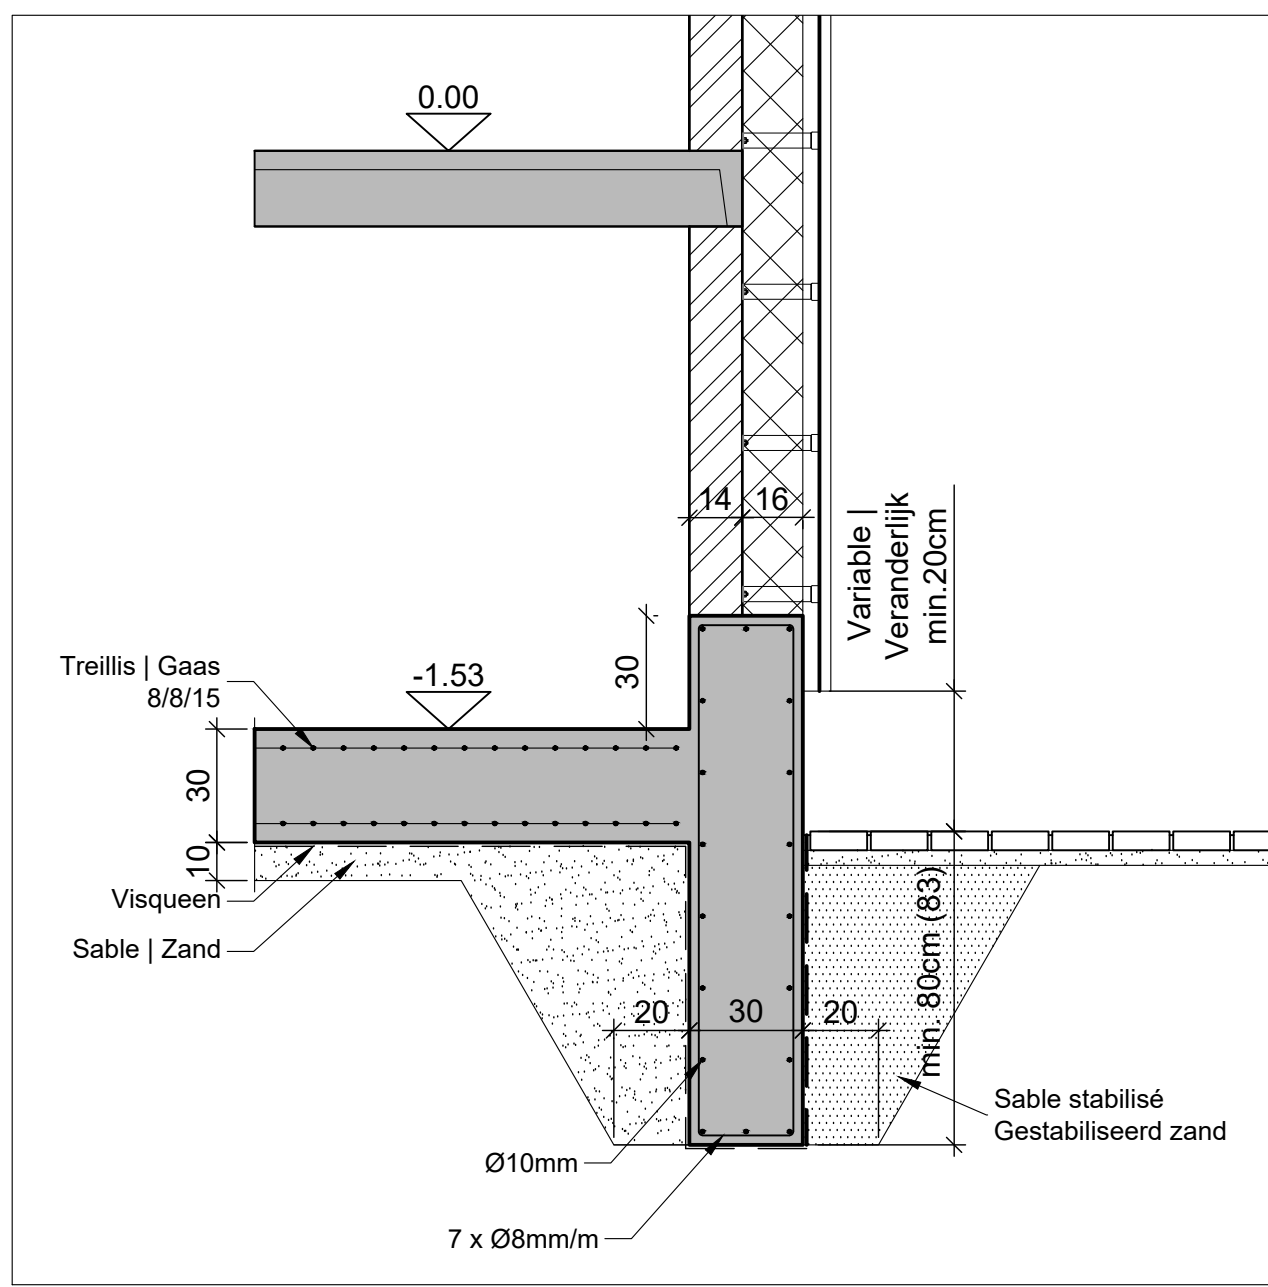

4.04 P01
échelle | schaal : 1/10

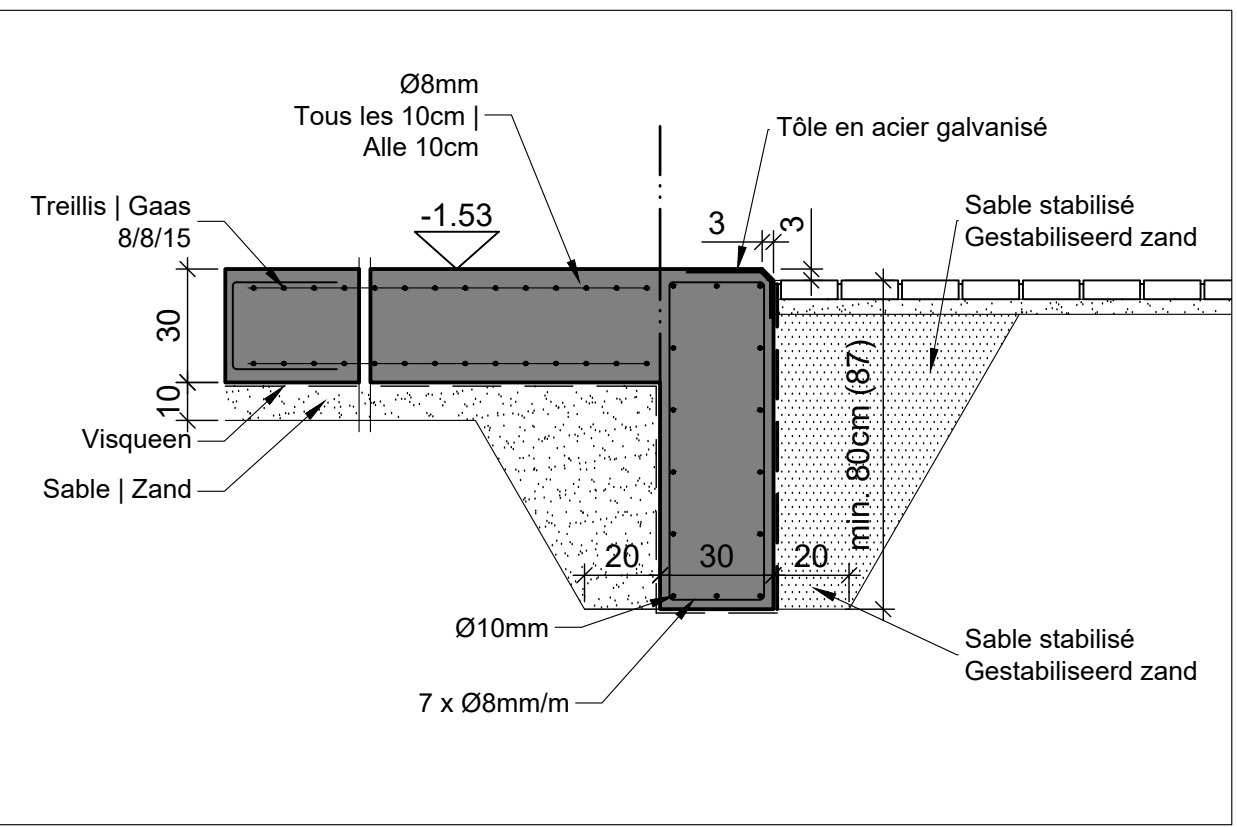

SITUATION PROJETEE | VERWACHTE SITUATIE

DETAILS:
4.01 Bollard | Paal
4.02 Acrotère | Dakopstand
A.03 P02
A.04 P01

	E	
	D	
	C	
	B	
Première diffusion	A	15.04.2024
Modifications / Wijzigingen	Index	Date / Datum

ADJUDICATION AANBESTEDING	No Classement 20.215	Date 15.04.2024
Plan No ADJ.AR.004	Ind. A	