
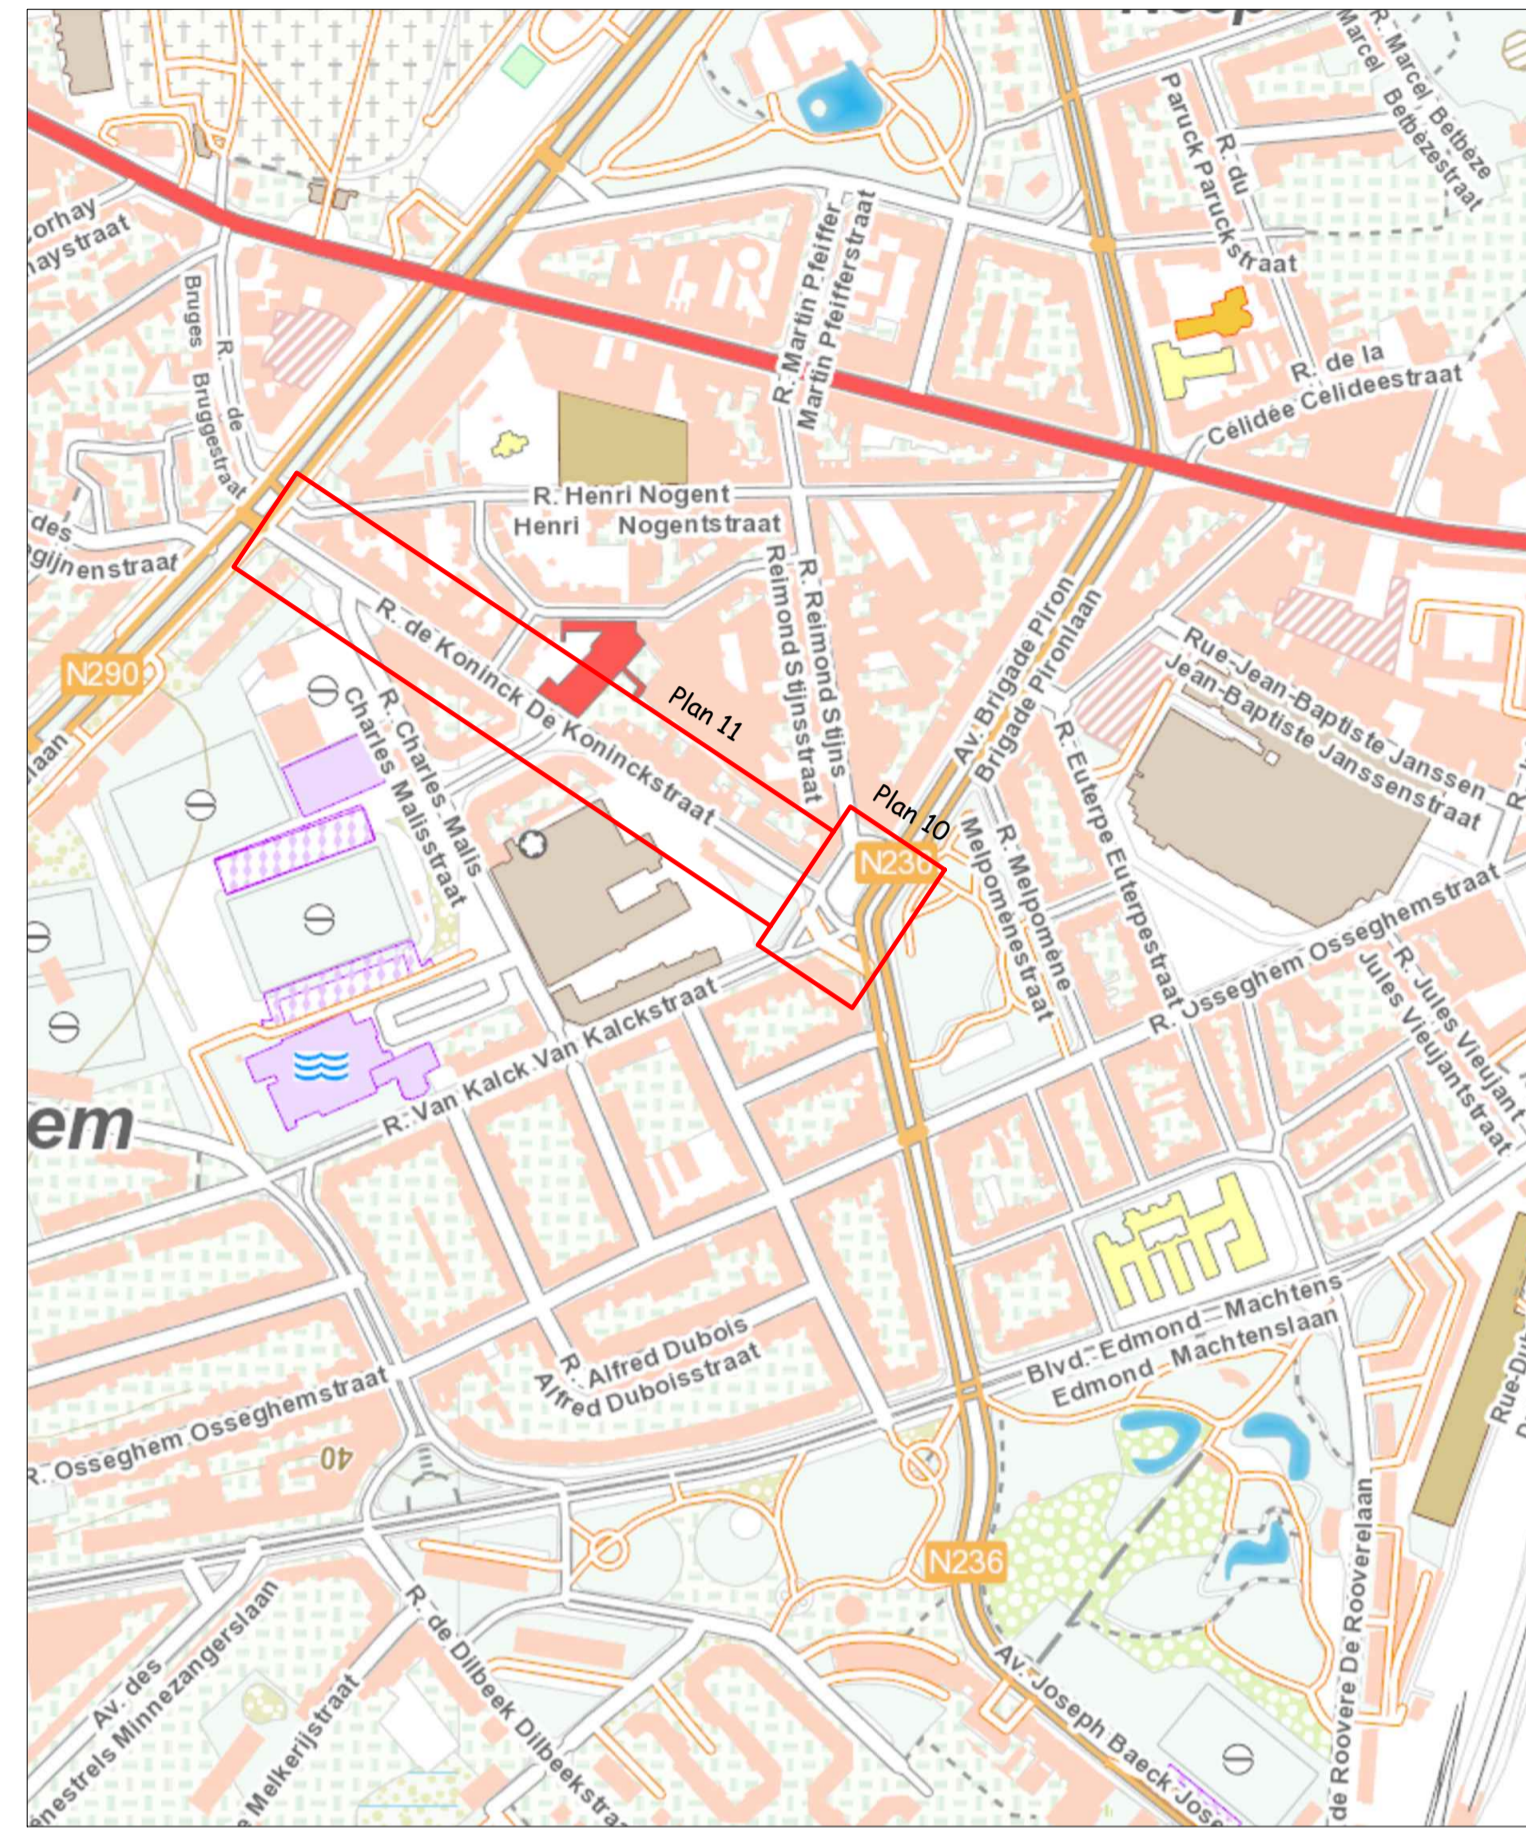


Plan terrier / Grondplan

Echelle / Schaal : 1/250

Plan de localisation / Lokalisatieplan

Source IGN / GNI bron  
Echelle / Schaal : 1/5.000

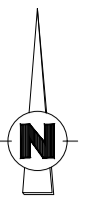

- LEGENDE**
- Matériaux - Verhardingen**
- Pavés béton gris 14x14 cm
  - Grijs betonnen kasseien 14x14 cm
  - Pavés oblongs de réemploi
  - Recuperatiestraatkeien
  - Béton hydrocarboné
  - Asfaltbeton
  - Dalles en béton 100x50x20 gris anthracite grenailée
  - Geprefabriceerde betonplaat, grijs anthraciet, gekogelstaald
  - Platines Kandla
- Eléments linéaires - Lijnvormige elementen**
- Bordure en béton type IA
  - Betonnen boordsteen IA
  - Bordure en béton 30x15 5/10
  - Betonnen boordsteen 30x15 5/10
  - Bordure en béton type IC1
  - Betonnen boordsteen IC1
  - Bordure en béton type ID1
  - Betonnen boordsteen ID1
  - Bande de contrebutage en béton 100x20x20 cm
  - Betonnen kantstrook 100x20x20 cm
- Végétaux - Planten**
- G Gleditsia triacanthos "Skyline"
  - A Acer campestre "Queen Elizabeth"
  - C Carpinus betulus "Fastigiata"
  - L Liquidambar styraciflua "Andrew Henson"
  - Massif arbustif - Struik

REGION BRUXELLES CAPITALE  
BRUSSELS HOOFDSTEDELIJK GEWEST

*Pouvoir adjudicateur / Opdrachtgever:*  
**Administration Communale de Molenbeek-Saint-Jean**  
**Gemeentelijke Overheid van Sint-Jans-Molenbeek**  
Service des Travaux Publics  
Dienst voor Openbare Werken  
Rue du Comte de Flandre 20 - 1080 Bruxelles - Tél. 02/412.37.90  
Graaf van Vlaanderenstraat 20 - 1080 Brussel - Tel. 02/412.37.90

Par ordonnance / In opdracht  
Le secrétaire communal / De gemeentesecretaris  
Jacques DE WINNE

Pour la Bourgmestre / Voor de Burgemeester  
L'Échevin des Travaux Publics - délégué,  
De schepen van de Openbare Werken - afgevaardigde  
Jef VAN DAMME

*Auteur du Projet / Ontwerper van het Project :*  
**C<sup>2</sup> PROJECT**  
Chemins de la Maison du Roi, 30D  
B-1380 Lasne  
Tél. 02/318 81 26 Fax 02/318 08 42  
Courriel : info@c2project.be

**DEMANDE DE PERMIS D'URBANISME**  
**Dossier 15.013 - PTI 2016-2018 Projet 02**  
**Réaménagement de la place Mennekers**  
**Inrichtingen van Mennekersplaats**

PLAN TERRIER  
GRONDPLAN

N° PLAN 2M13-111-PU/10A	ECHELLE : 1/250 SCHAAL : 1/250	LASNE, le 17.12.2019	Surface : 0.41 m <sup>2</sup> Oppervlakte : 0.41 m <sup>2</sup>
Indice	Date/Datum	Modifications / Wijzigingen	
A	14/12/2020	Suite à l'avis de la commission de concertation	
B	...	...	
C	...	...	
D	...	...	
E	...	...	
F	...	...	

Source : Géomètre Oudar  
Oorsprong : landmeter Oudar

Dessiné par - Getend door :  
A. Dewaersegger

Dressé par - Opgesteld door :  
Ing. F. Decoster