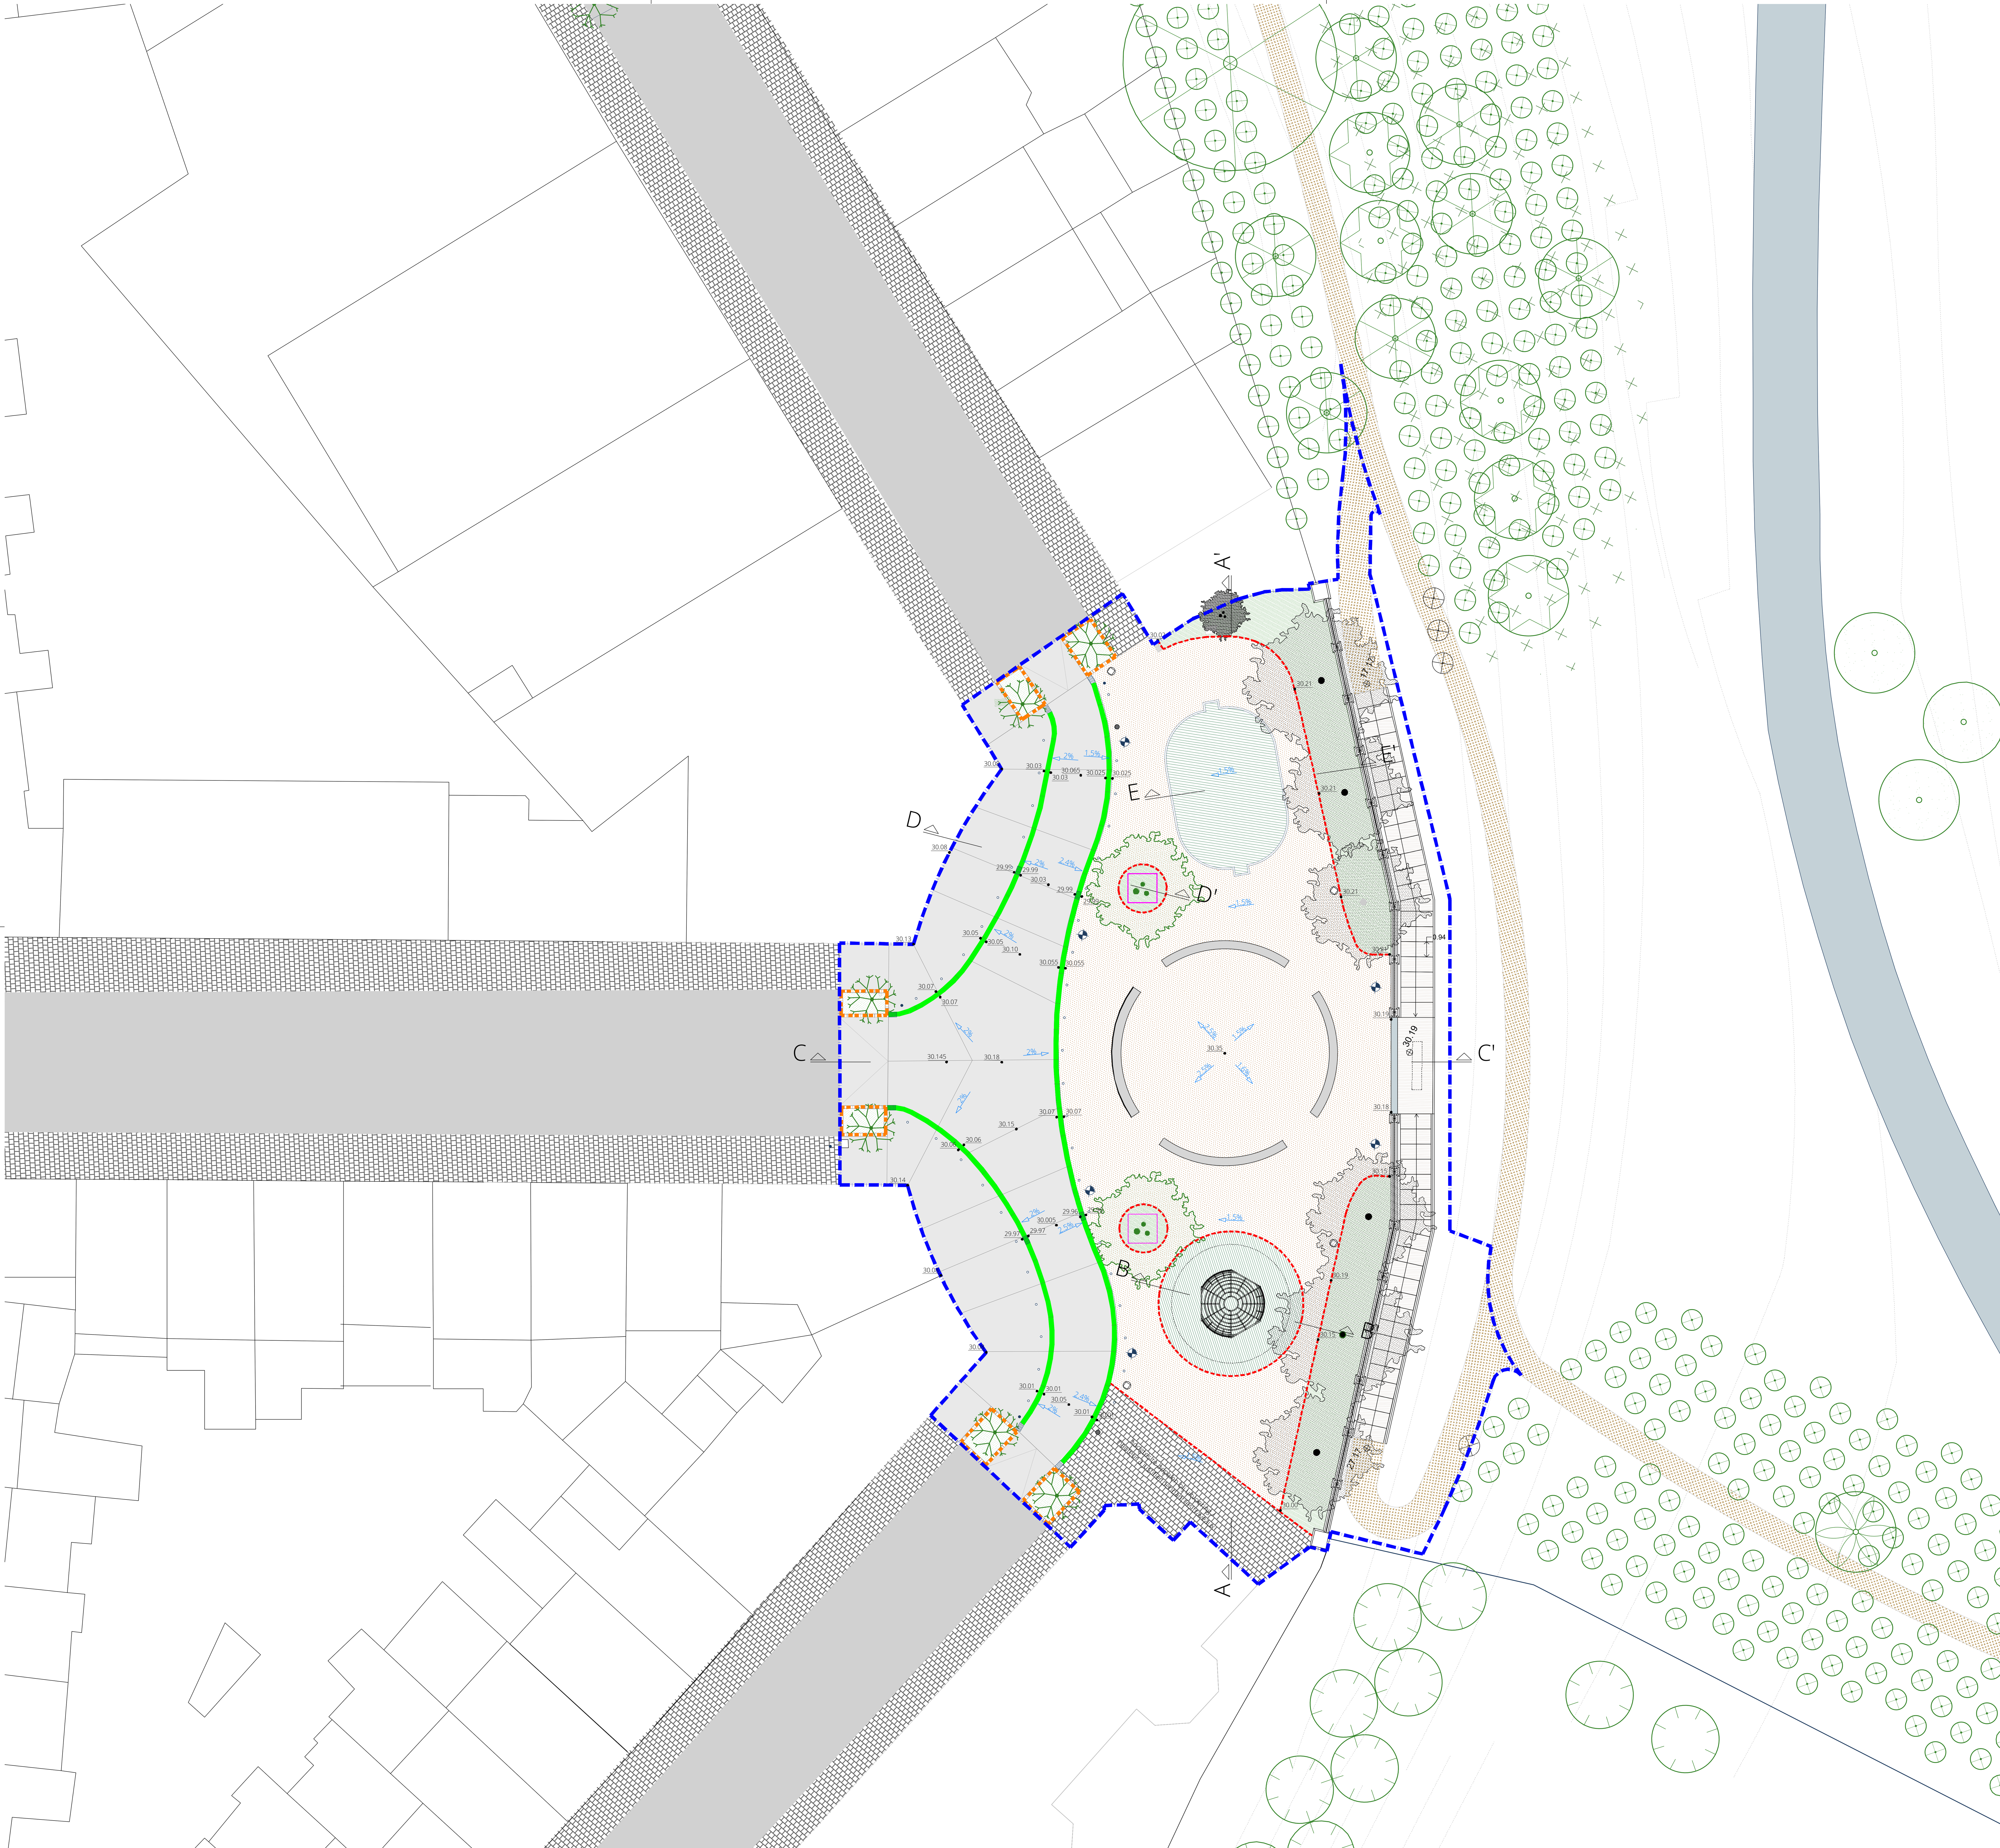

LEGENDE / LÉGENDE

- Uitgewassen beton / béton ciment dénudé
- Betonstraatstenen / pavés en béton
- Halfverharding / revêtement semi-dur
- Valdempende gietrubber / sol en caoutchouc absorbent
- Houtsnippers / copeaux de bois
- Bestaande boom / arbre existant
- Nieuwe boom / arbre nouveau
- Beplanting / plantation
- Drinkfontein / fontaine à boire
- Speeltoestel klimbol / aire de jeux, ballon d'escalade
- Paaltjes / pôles
- Wegneembaar paaltje / Pôle amovible
- Lantaarnpaal / poteau d'éclairage
- Hekwerk trap / clôture d'escallier
- Bank zonder leuning / banc sans dossier
- Bank met leuning / banc avec dossier
- Kolk / avaloir
- Kattenkast / armoire à chat
- Omheining sportveldje / clôture de terrain de sport
- Boordsteen IB / bordure IB
- Watergreppel type IIE2 / caniveau type IIE2
- Opsluiting in staal / bordure en acier
- Boomplantput Stockholm-systeem / arbre plantation cabine Stockholm système
- Uitzetvoeg / Joint de dilatation
- Bank onder trap / Banc sous l'escaliers

TOUR & TAXIS

Laekenveldsquare

ligging / localisation	Laekenveldsquare 1080 Molenbeek België	kadaster / cadastre 1000- div.14 - P - 388R3, 388K5, 388M5, 388P5 1080- div.1 - F - 354/02B, 354/02C
opdrachtgever / client	Gemeente Sint-Jans-Molenbeek Graaf van Vlaanderen 20 1080 Brussel	
opdrachtgever / client aanvrager / demandeur	Project T&T nv Gare Maritime, Picardstraat 11, bus 505 1000 Brussel T: +32 (0) 2 882 10 00 E: info@nextensa.eu	nextensa PLACES YOU PREFER Peter De Durpel voor Project T&T nv
landschapsarchitect / architecte paysagiste	BUREAU BAS SMETS BVBA Madouplein 8, 1210 Brussel T: +32 2 219 75 21 E: bureau@bassmets.be	BUREAU BAS SMETS Vlaamsesteenweg 198 Rue de Flandre Brussel 1000 Bruxelles BE 0808.532.315 bureau@bassmets.be +32 (0)2 219 75 21 Bas Smets voor Bureau Bas Smets
technisch adviesbureau / conseil technique	ARA Atelier Ruimtelijk Advies Gitschotellei 150, 2600 Berchem T: +32 3 458 57 37 E: informatie@atelierruimtelijkadvies.be	ATELIER RUIMTELIJK ADVIES Gitschotellei 150 B - 2600 Berchem TEL. +32 (3) 458 57 37

plan nummer / numéro de plan	20	fase / phase	vergunningsaanvraag
titel plan / titre du plan	Ontworpen situatie / situation projetée	datum / date	11-07-2022
		schaal / échelle	1 : 200
		formaat format	A1

opmerkingen / commentaires

index	datum	opmerking
	10/02/23	

plot 06/03/2023