



GEWENST: GRONDPLAN / PROJET : PLAN RDC 1 | 50

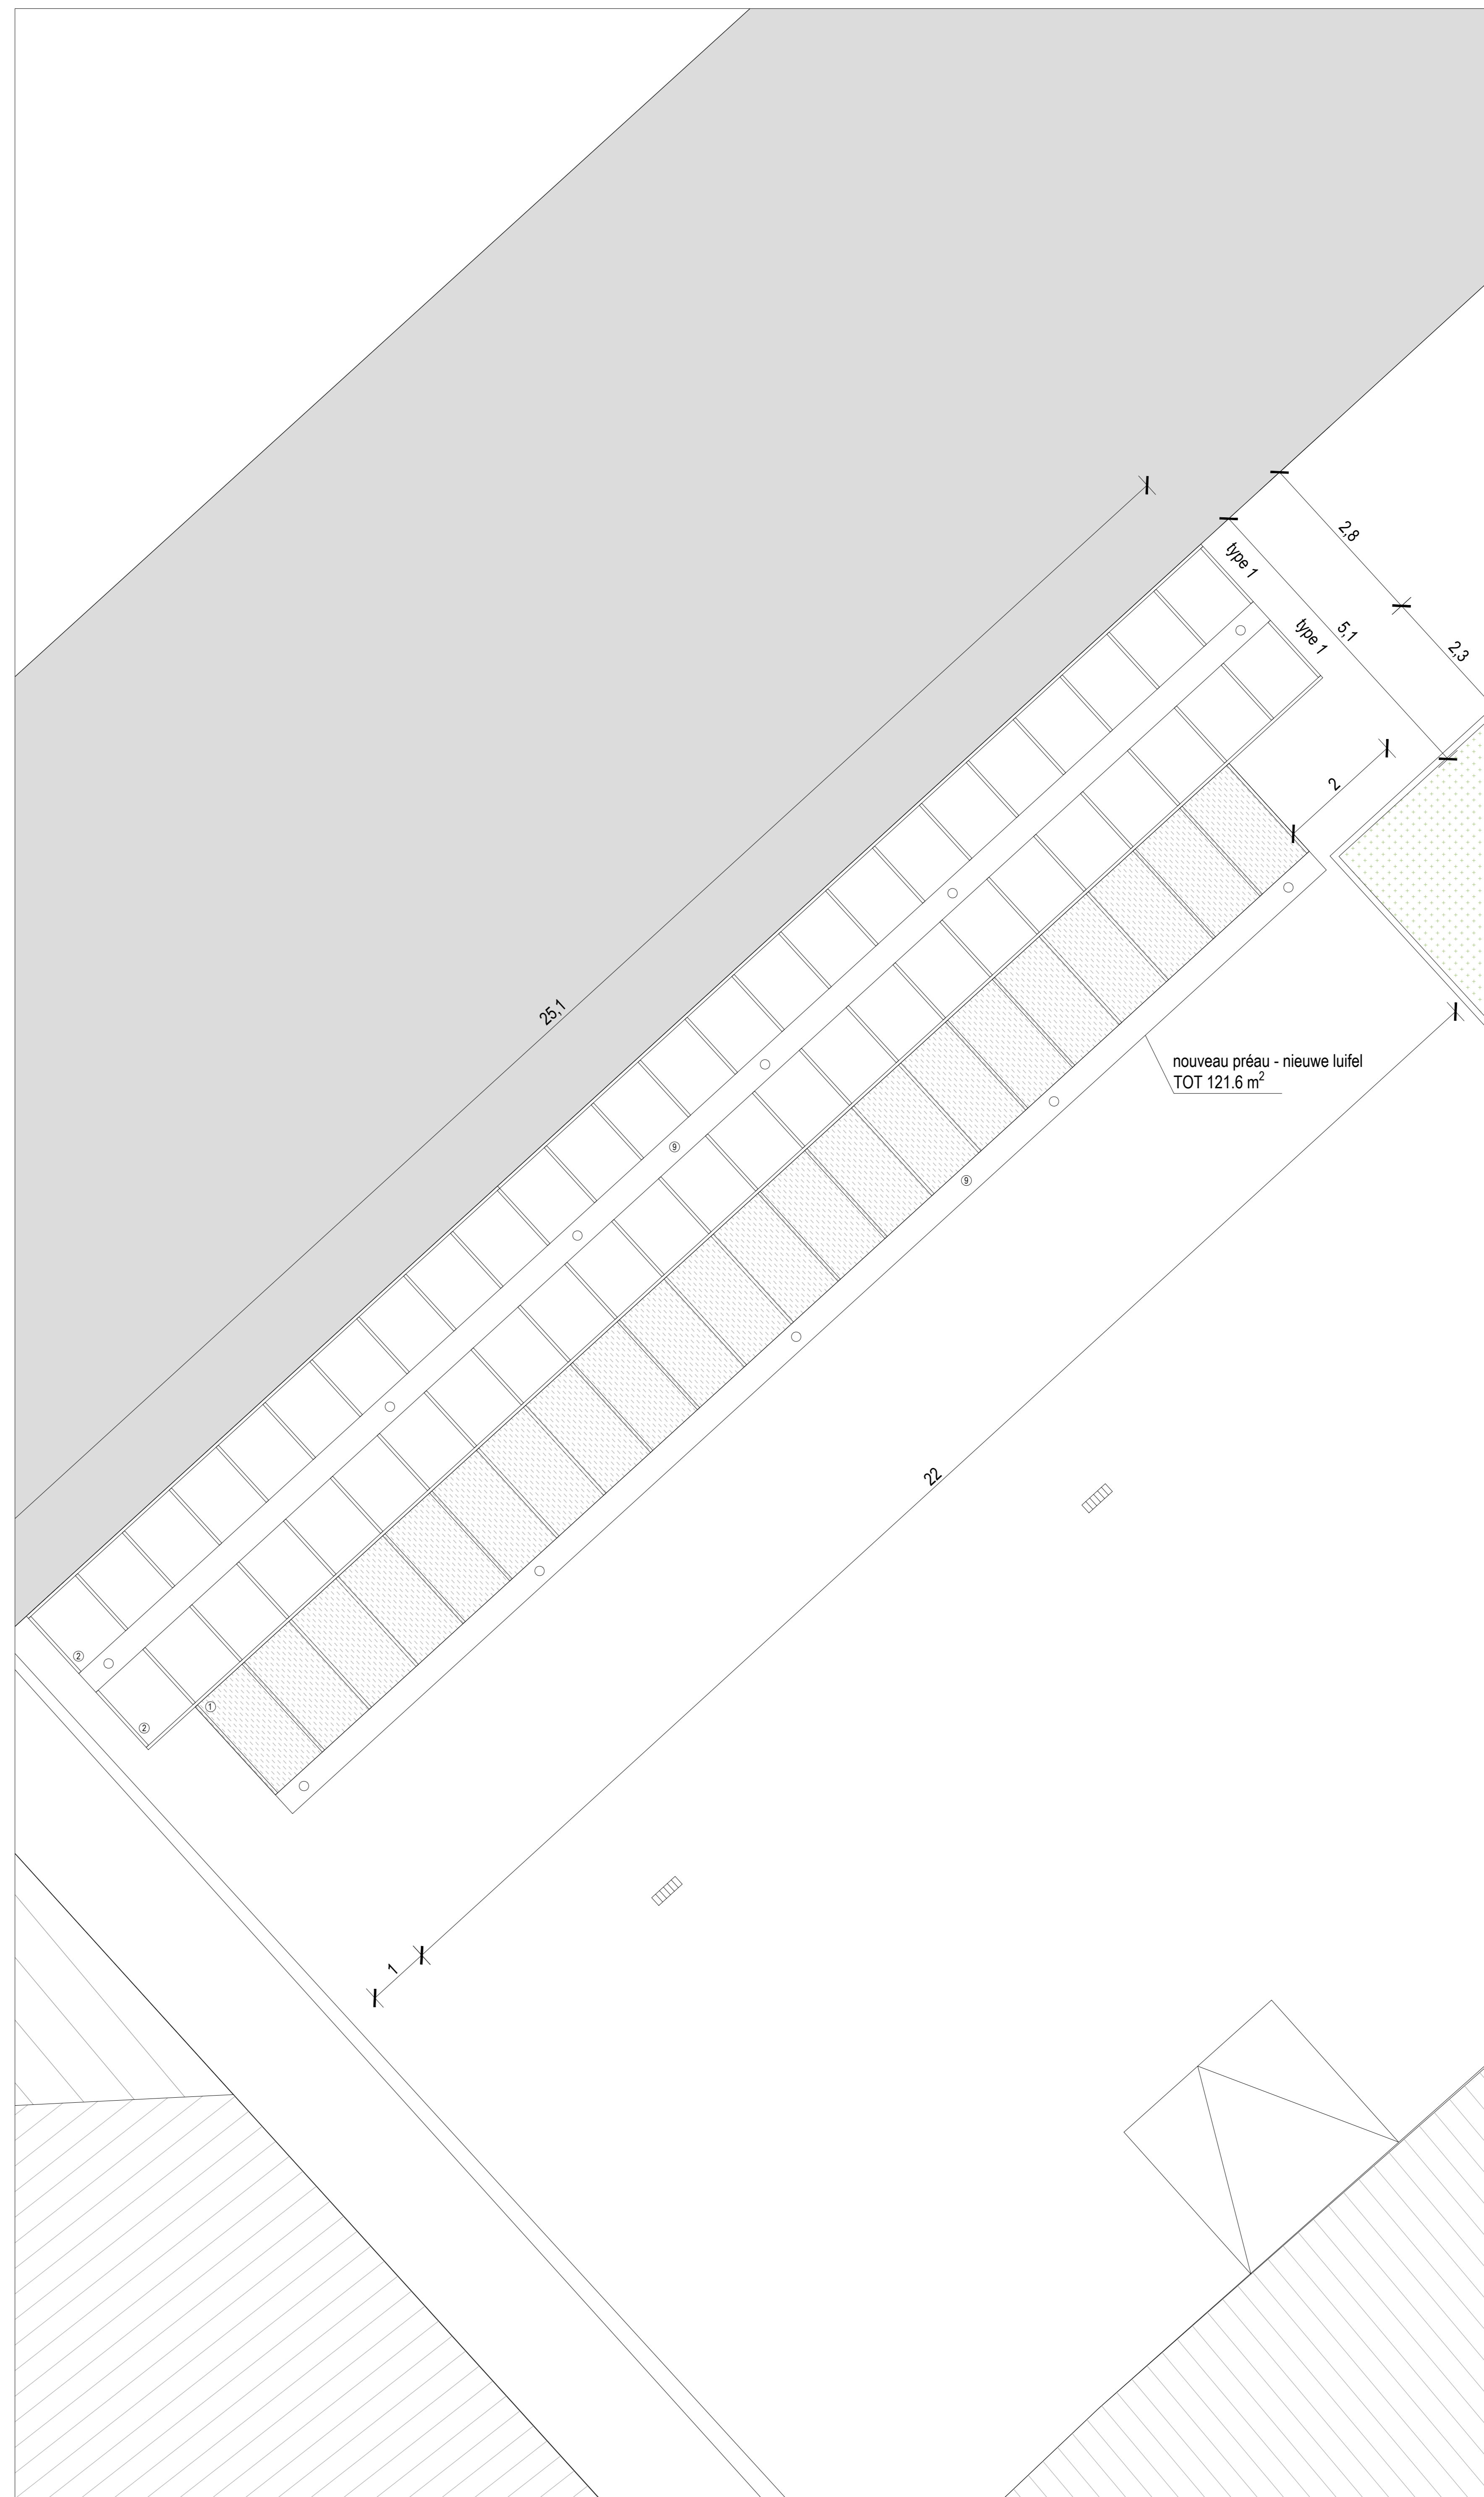

GEWENST: DAKENPLAN / PROJET : PLAN DE TOITURE 1 | 50

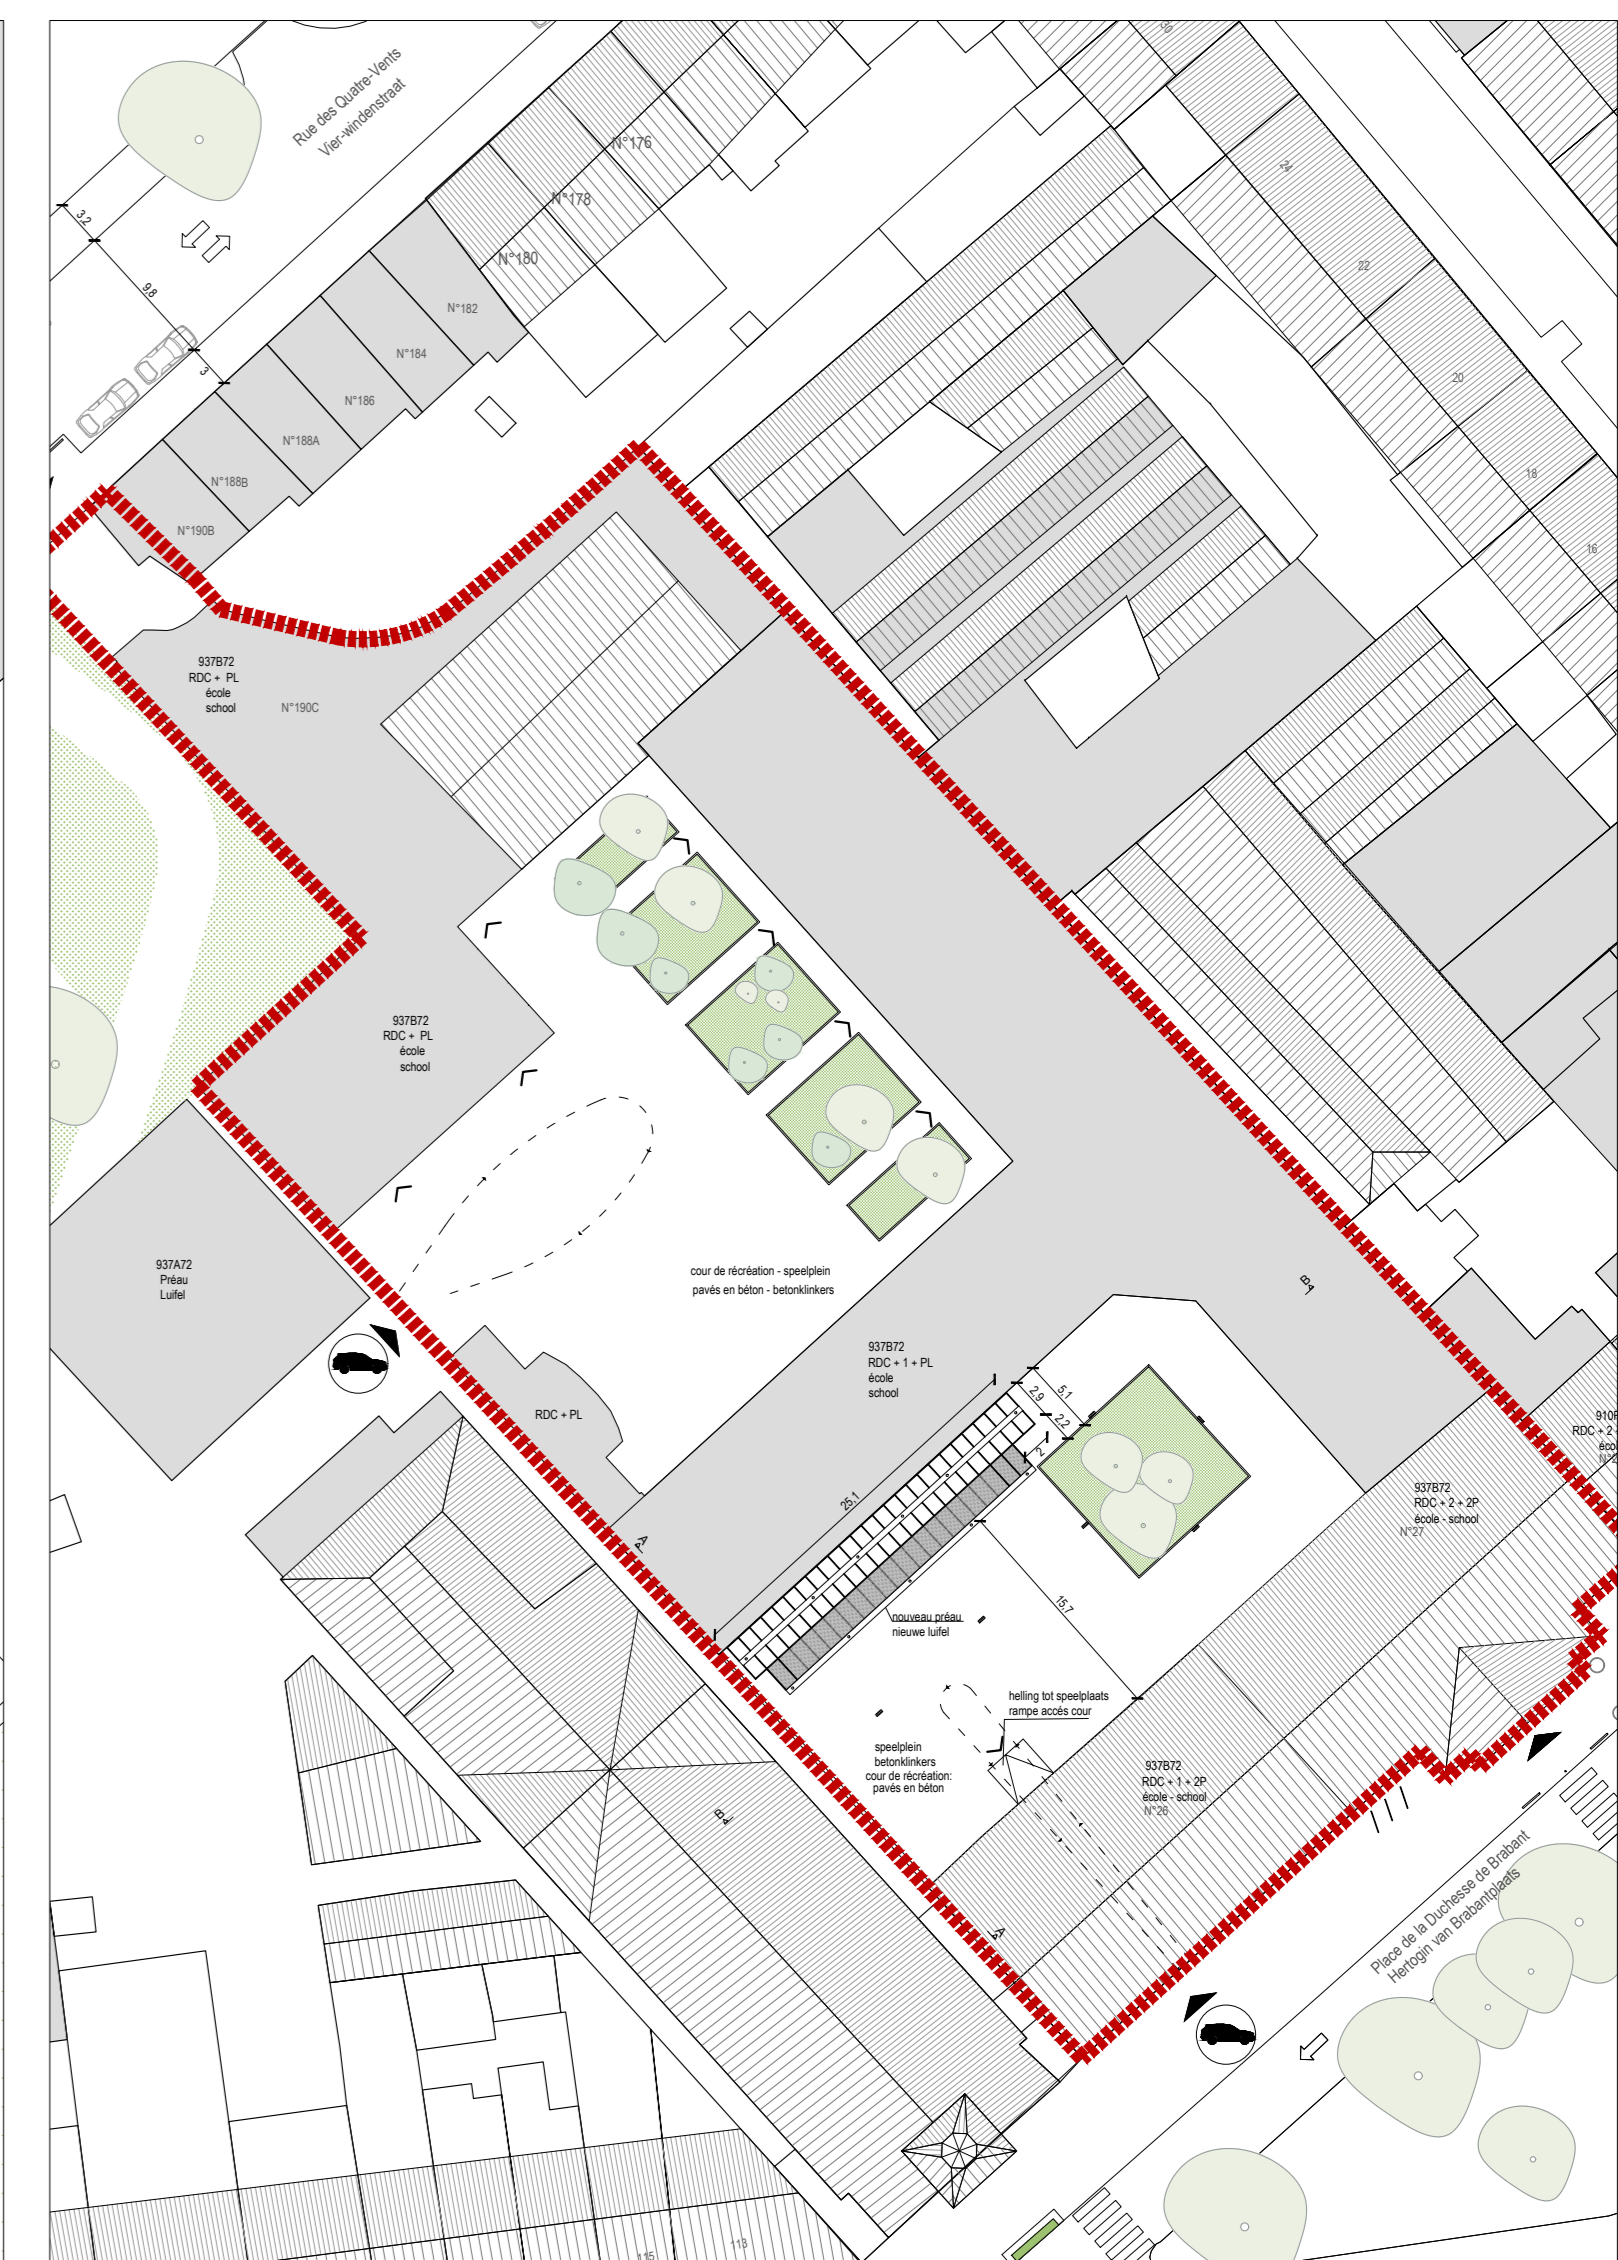

GEWENST: INPLANTINGSPLAN / PROJET : PLAN D'IMPLANTATION 1 | 500

LEGENDE

- RDC Coëfficiërs / Rez-de-chaussée
- 2P Zadelvlak / toiture 2 pentes
- 4P Zadelvlak / toiture 4 pentes
- PL Plat dak / toiture plate
- Bestaende verlichting / éclairage existante
- Rijrichting auto's / sens de circulation
- Vuilbak / poubelle
- Hoofdtoegang / entrée principale
- Voertuigtoegang / accès véhicules
- ingang / accès
- ① polycarbonaat spouwplaat - mat / panneau polycarbonate à double paroi opaque
- ② transparant polycarbonaat paneel 8mm / panneau polycarbonate transparent 8mm
- ③ kolommen in ronde buis, gegalvaniseerd staal 150x8mm / colonnes en tube rond acier galvanisé
- ④ lagers rechthoekig profiel - gegalvaniseerd staal / poutres en profil rectangulaire - acier galvanisé
- ⑤ blauwe tegels / carreaux bleus
- ⑥ witte stenen / briques blanches
- ⑦ glas / vitre
- ⑧ beton / béton
- ⑨ goten uit geplooide staalplaat (verzinkt) / gouttières en tôle ondulée (galvanisées)

EGOUTTAGE - RIOLEERING

- - - - - Ingegraven riolering bestaand / Egoûtage enterré existant
- - - - - Ingegraven riolering nieuw / Egoûtage enterré projet

PT ARCHITECTEN bvba
 Multidisciplinair Architectenvennootschap

adres: Zwan Paardstraat 15
 1080 Brussel
 tel: +32 2 290 50 55
 mail: info@ptarchitecten.be
 web: www.ptarchitecten.be

AANBESTEDING
ADJUDICATION

ontwerp: Installatie van een luifel in de school nr. 5 - L'École Chouette
 projet: Installation d'un préau dans l'école n°5 - L'École Chouette

bouwplaats: Hertogin van Brabantplein 27, 1080, Sint-Jans-Molenbeek
 Place de la Duchesse de Brabant 27, 1080, Molenbeek-Saint-Jean

chantier: 215230937/008072

bouwhoof: Gemeentebestuur Sint - Jans - Molenbeek
 maître d'ouvrage: Schepen Jef Van Damme & Secrétaire Jacques De Winne
 Administration communale de Molenbeek - Saint-Jean
 Echevin Jef Van Damme & Secrétaire communal Jacques De Winne

| | | |
|-------|------------------------|---------------------------|
| plan: | NIEUWE SITUATIE | SITUATION PROJETEE |
| | - Inplantingsplan | - Plan d'implantation |
| | - Grondplan | - Plan RDC |
| | - Dakenplan | - Plan de toiture |

| | |
|---|--|
| bouwhoof / maître d'ouvrage: Administration communale de Molenbeek-Saint-Jean | architect: PTArchitecten bvba |
| vertegenwoordigd door / représenté par: Echevin Jef Van Damme & Secrétaire communal Jacques De Winne | vertegenwoordigd door / représenté par: Ir. Arch. P. Casier |

wijzigingen / adaptations:

| | | | | |
|-----------------------|-------------------------|--------|---------------------------|-----------------------|
| plan: 320_B-BA-2/3 | schaal/échelle: 1/50 | index: | datum/date: 01/07/2020 | dossier nr.: 320_B |
|-----------------------|-------------------------|--------|---------------------------|-----------------------|