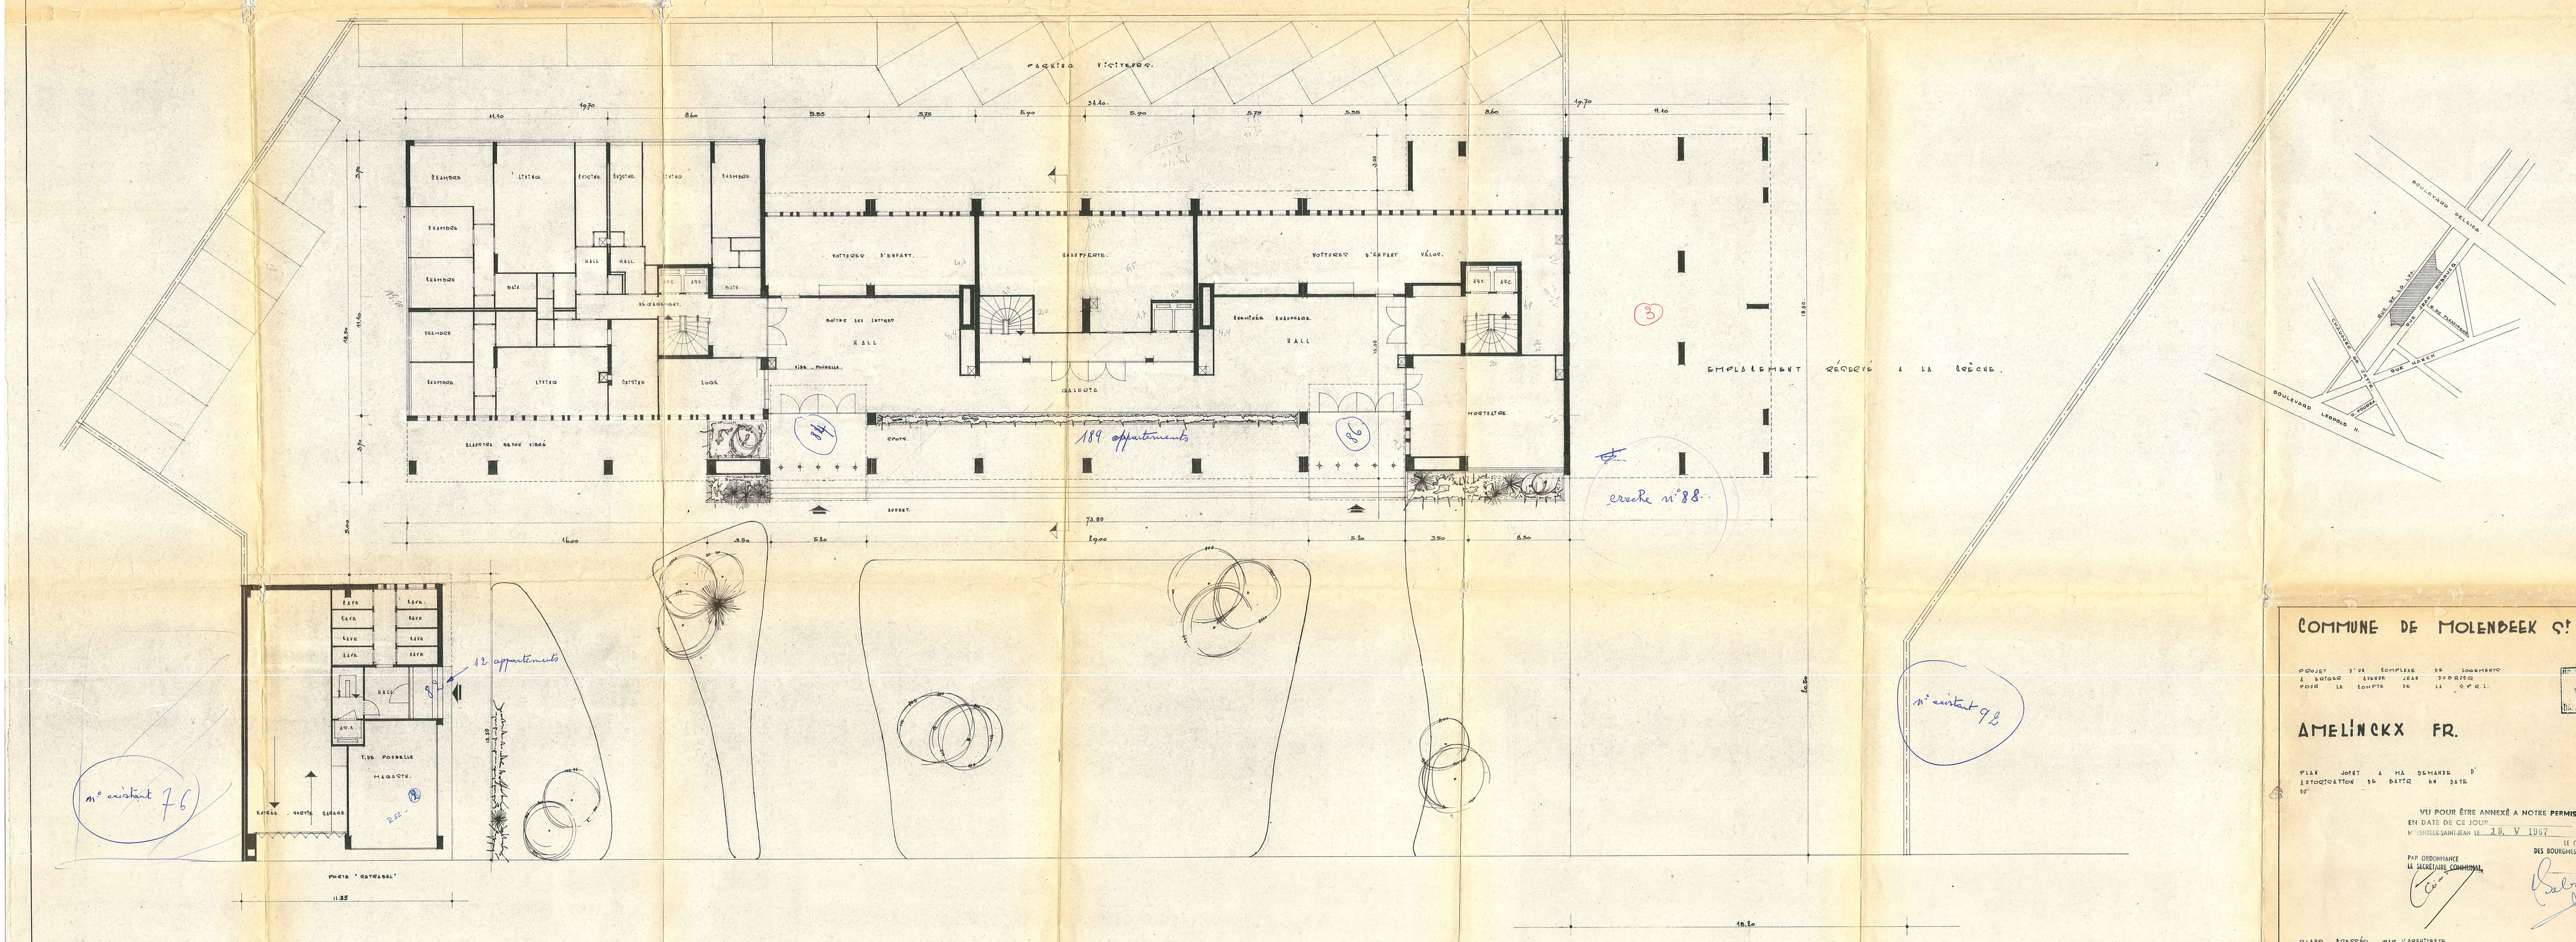

COMMUNE DE MOLENBEEK St JEAN.

PROJET D'UN COMPLEXE DE LOGEMENTS
A ERECTER AVENUE JEAN DROSSERS
POUR LE COMPTE DE LA G.P.R.I.

AMELINCKX FR.

PLAN JOINT A MA DEMANDE D'
AUTORISATION DE BATIR EN DATE
DU

VU POUR ÊTRE ANNEXÉ A NOTRE PERMIS DE BATIR
EN DATE DE CE JOUR
MOLENBEEK-SAINT-JEAN LE 19. V 1967

PAR ORDONNANCE
LE SECRÉTAIRE COMMUNAL,

LE COLLÈGE
DES BOURGMESTRE ET ÉCHEVINS,

PLANS DRESSÉS PAR L'ARCHITECTE
E.P. VAN DEN BOSCH B.R. 1737.
AV. DES EDMOND MAERTENS.
BRUXELLES 8.
TEL. 26.16.20.

PLAN N° 2.	L'ARCHITECTE	REZ-DE-CHAUSSÉE.
	LA PRÉFECTURE DE POLICE	SERRURIER M.M.P.
DOSSIER N° 65/0132.	L'ENTREPRENEUR	DATE 25/6/65