

PROCES-VERBAUX DE LA COMMISSION DE CONSTRUCTION
A L'EGARD DES PROJETS DE JEAN DIERICKX
POUR LE COMPTÉ DE
M. L'ARCHITECTE

AMELINCKX.-


PLAN D'ETAT A MAJOURER
A PROPOSITION DE M. DIERICKX
EN DATE DU 15/11/65

VOUS POURRÊZ VOUSSE A NOTRE PRINCE N° 1179
EN DATE DU 15/11/65

PAR ORDRE DE
M. L'ARCHITECTE
M. DIERICKX

PLAN DRESSÉ PAR L'ARCHITECTE
M. DIERICKX
45, AV. LAMARQUE
1050 BRUXELLES


PLAT 6	L'ARCHITECTE AMELINCKX	COUPES, FACADES LATERALES.
PROJETÉ LE 6/5/1962.	L'ARCHITECTE AMELINCKX	BOULEV. LAMARQUE 45 1050 BRUXELLES
		DATE 15/11/65

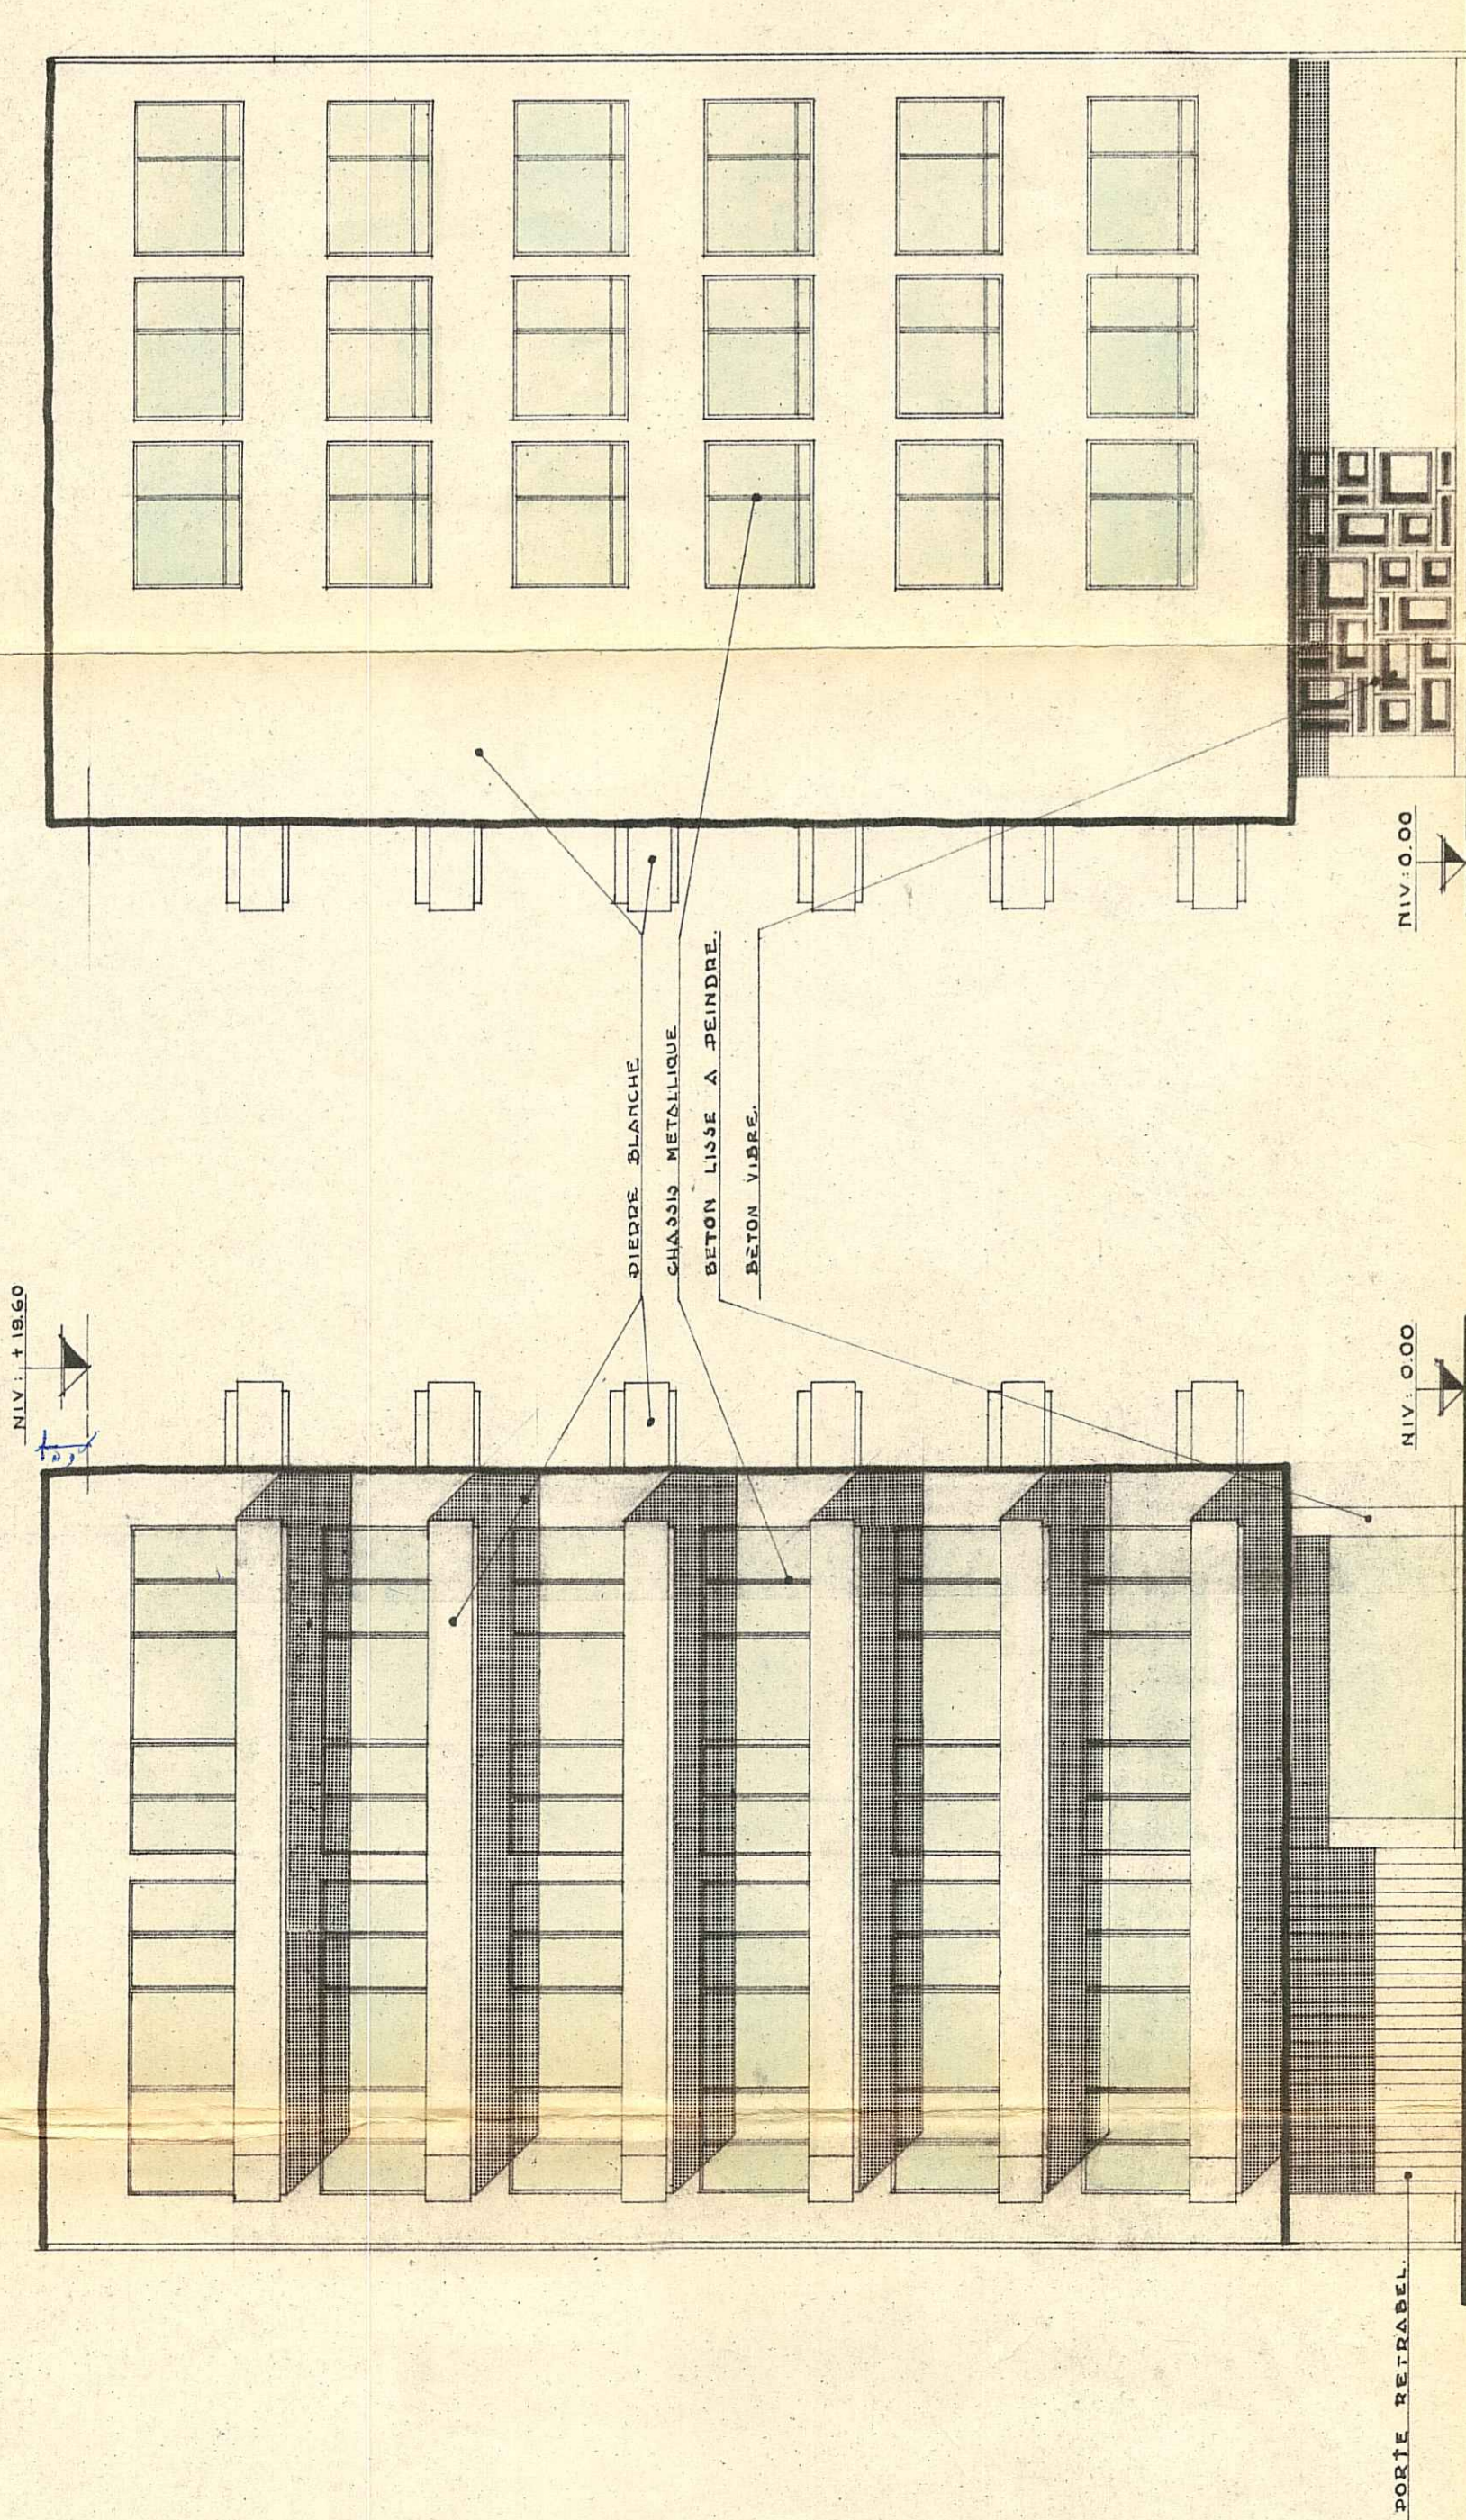

FACADE NORD - OUEST.

FACADE JUD - EST.


GRANDES COIFFURES
CROCHES PRO. BOVET
VENTILATION GISEL - NORMALES.

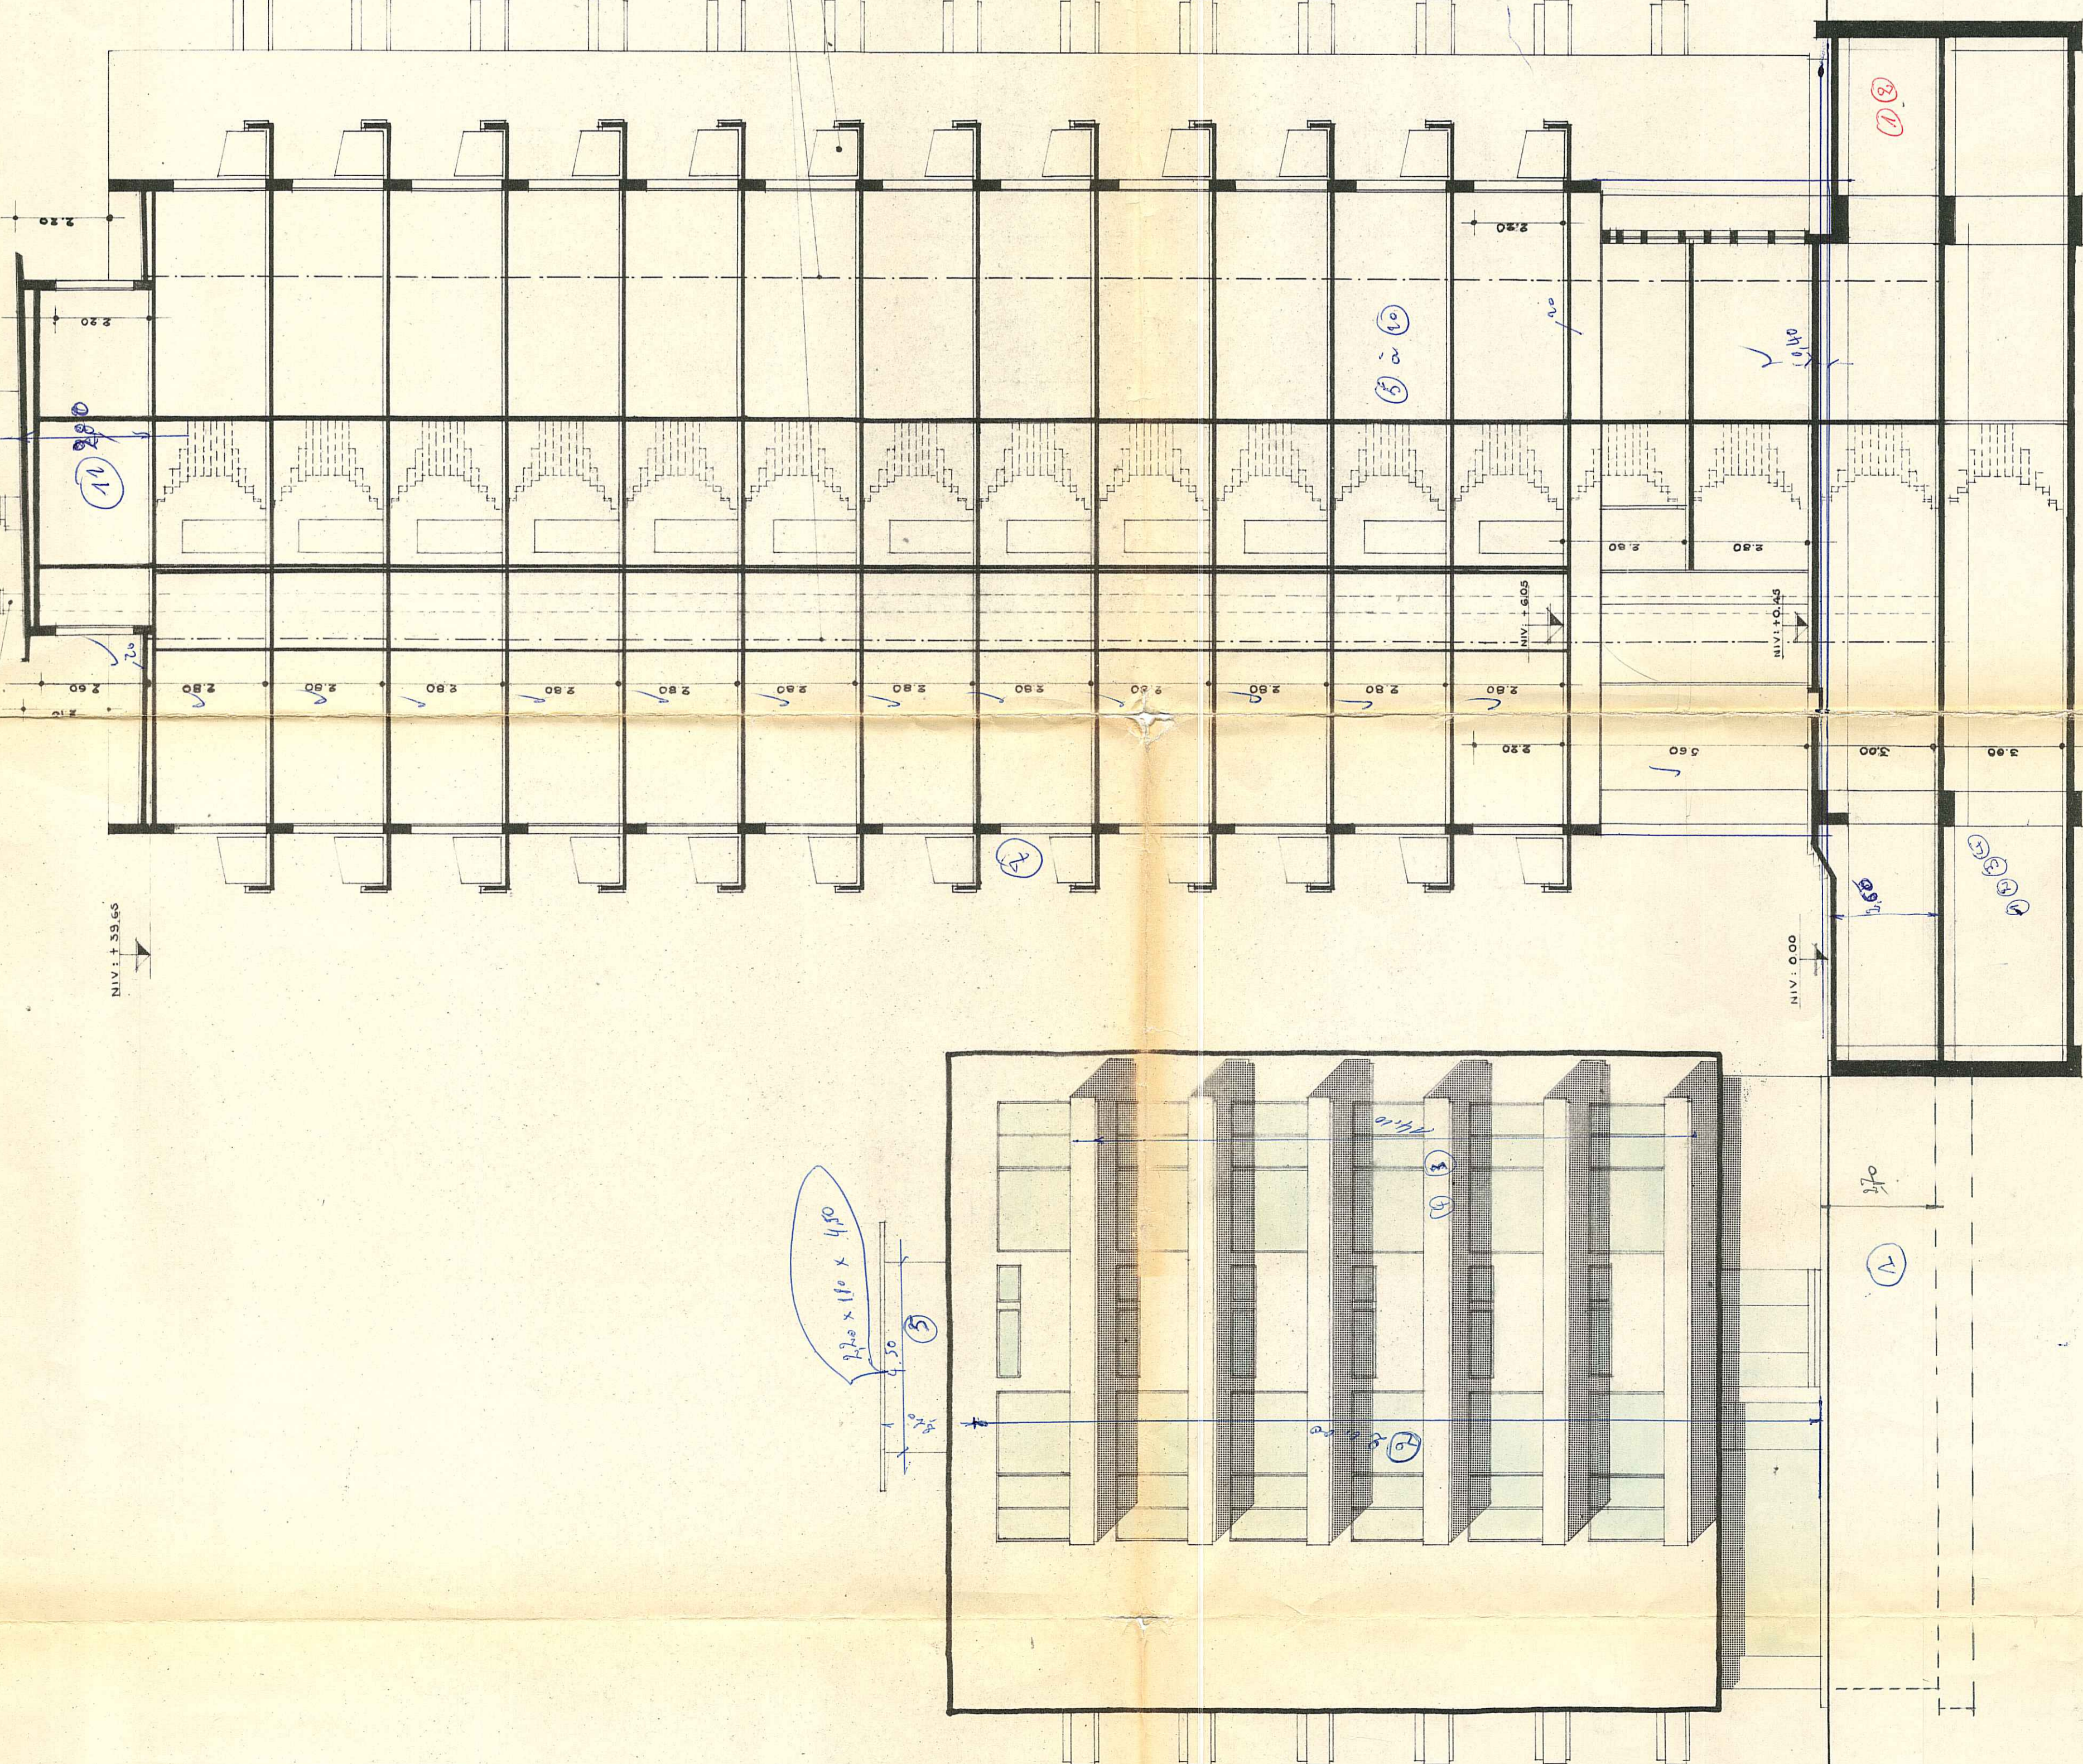

FACADE NORD - EST.

FACADE SUD - OUEST.

COUPE TRANSVERSALE A. B.

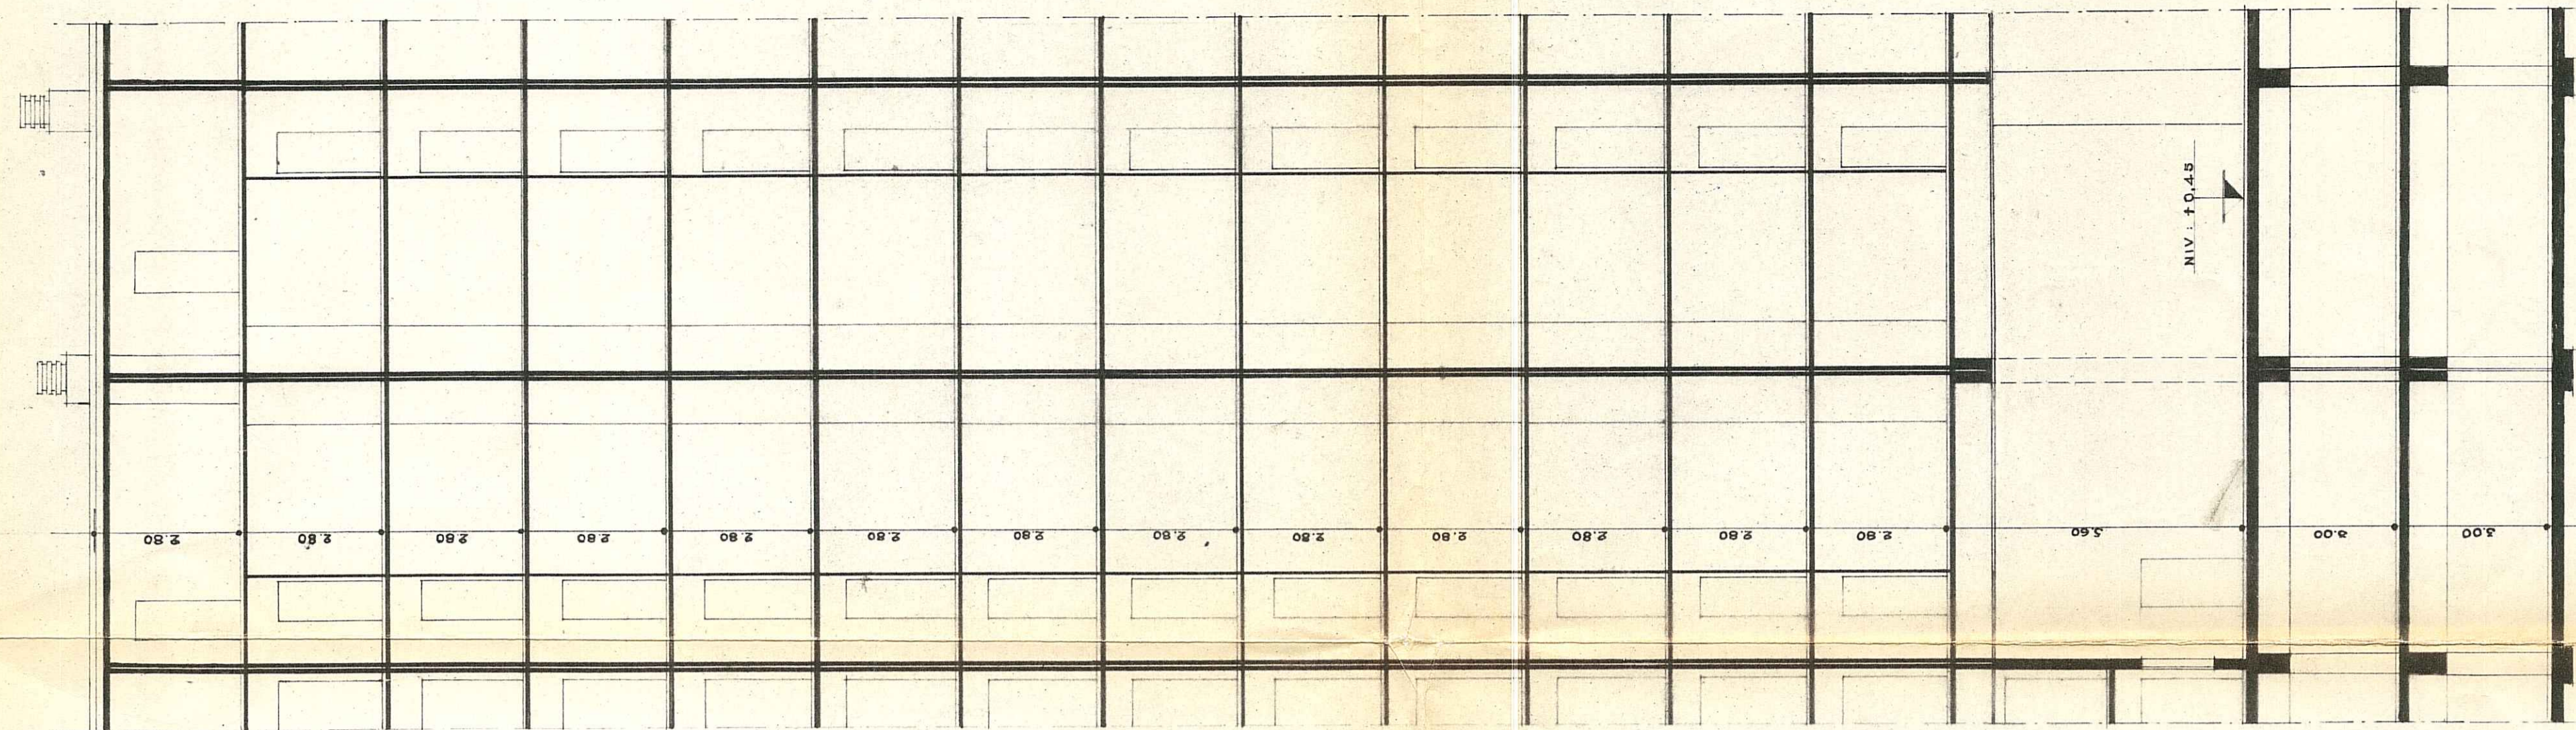

SECTION - COUPE LONGITUDINALE C. D.