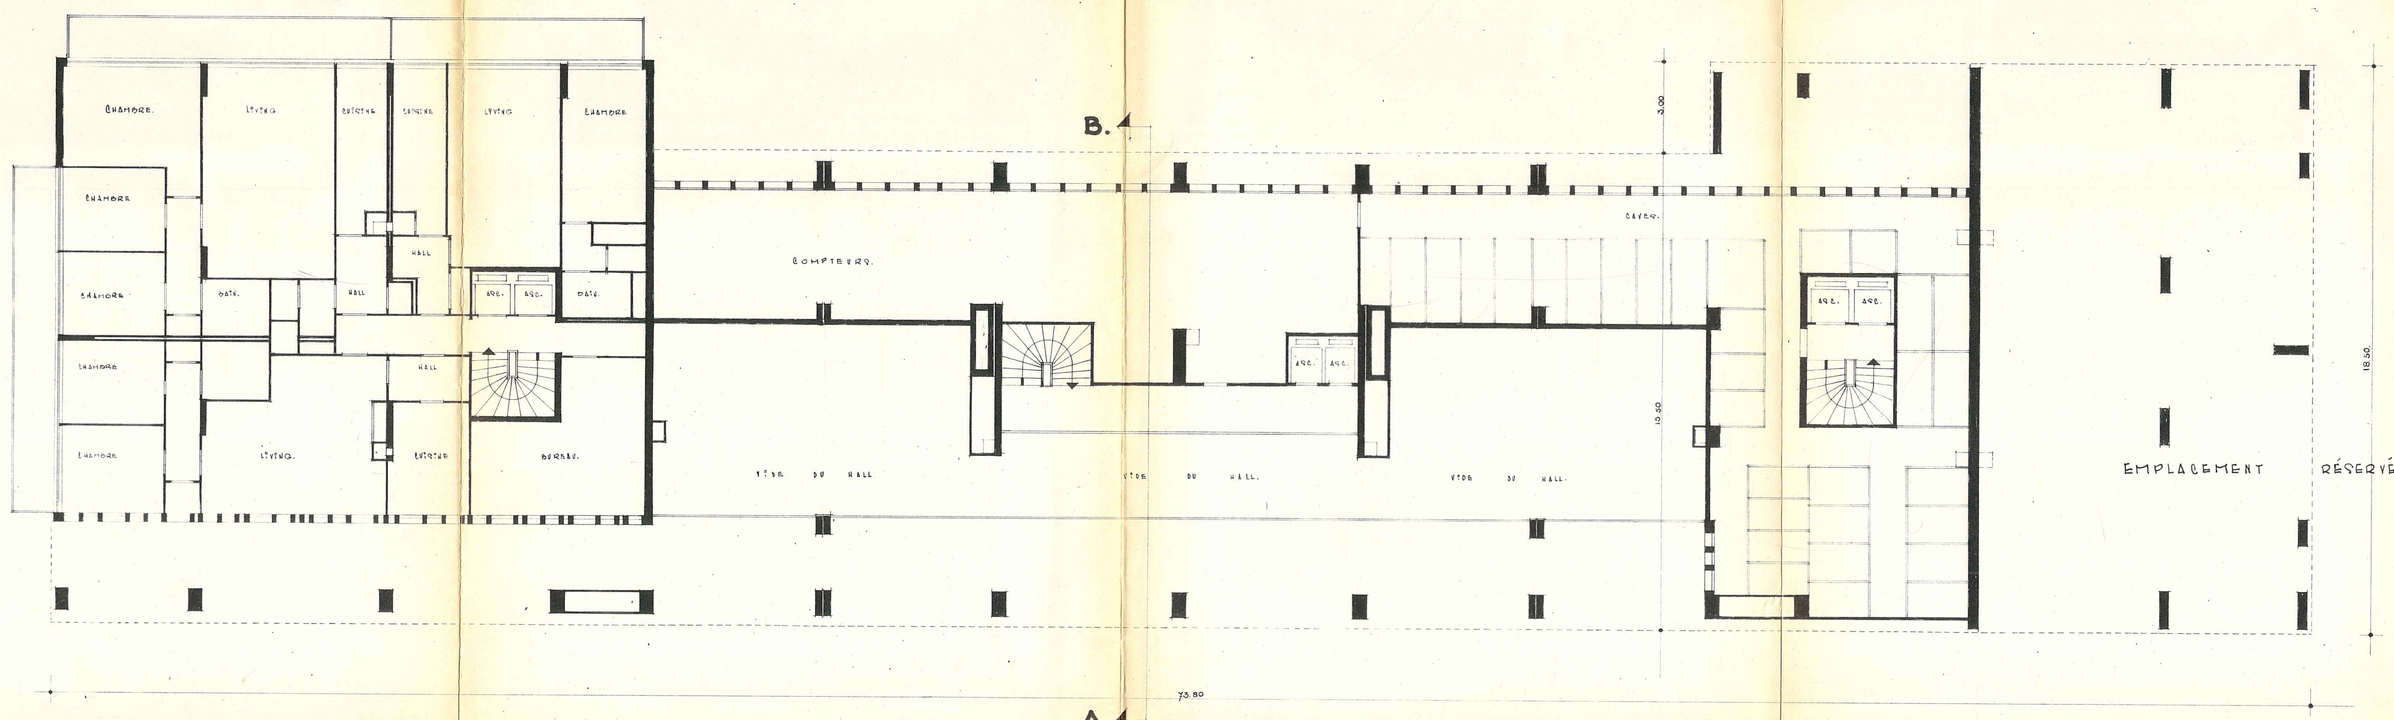

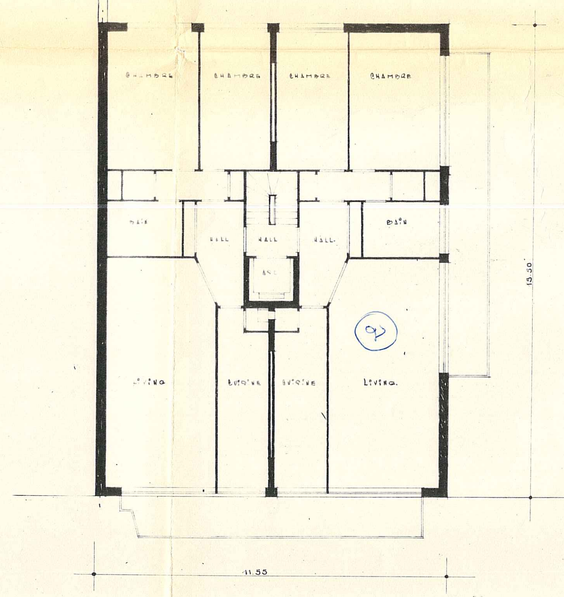

PLAN DE L' ENTRESOL.

COMMUNE DE MOLENBEEK St JEAN.

PROJET D'UN COMPLEXE DE LOGEMENTS A BRUXELLES AVENUE JEAN DE BOLOGNE POUR LE COMPTE DE LA S.N.E.L.

AMELINCKX FR.

PLAN JOINT A MA DEMANDE D' AUTORISATION DE BATIR DE DATE DU

VU POUR ÊTRE ANNEXÉ A NOTRE PERMIS DE BATIR EN DATE DE CE JOUR
MOLENBEEK-SAINT-JEAN LE 28 V 1965

PAR ORDONNANCE
LE SECRÉTAIRE COMMUNAL,

LE COLLÈGE
DES BOURGMESTRE ET ECHEVINS,

PLANS DRESSÉS L' ARCHITECTE
54 VUE DES HOSTE DR. ARCH.
TEL. [illegible] MARTEAUX
BRUXELLES 6.
TEL. [illegible]

n° 86

PLAN N° 3	L' ARCHITECTE	ENTRESOL.
	ENTREPRISES AMELINCKX	BRUXELLES ECHELLE 1:50
DOSSIER N° 65/0132.	L'ENTREPRENEUR	DATE 25/6/65