



Coupe B2B2 / Snette B2B2

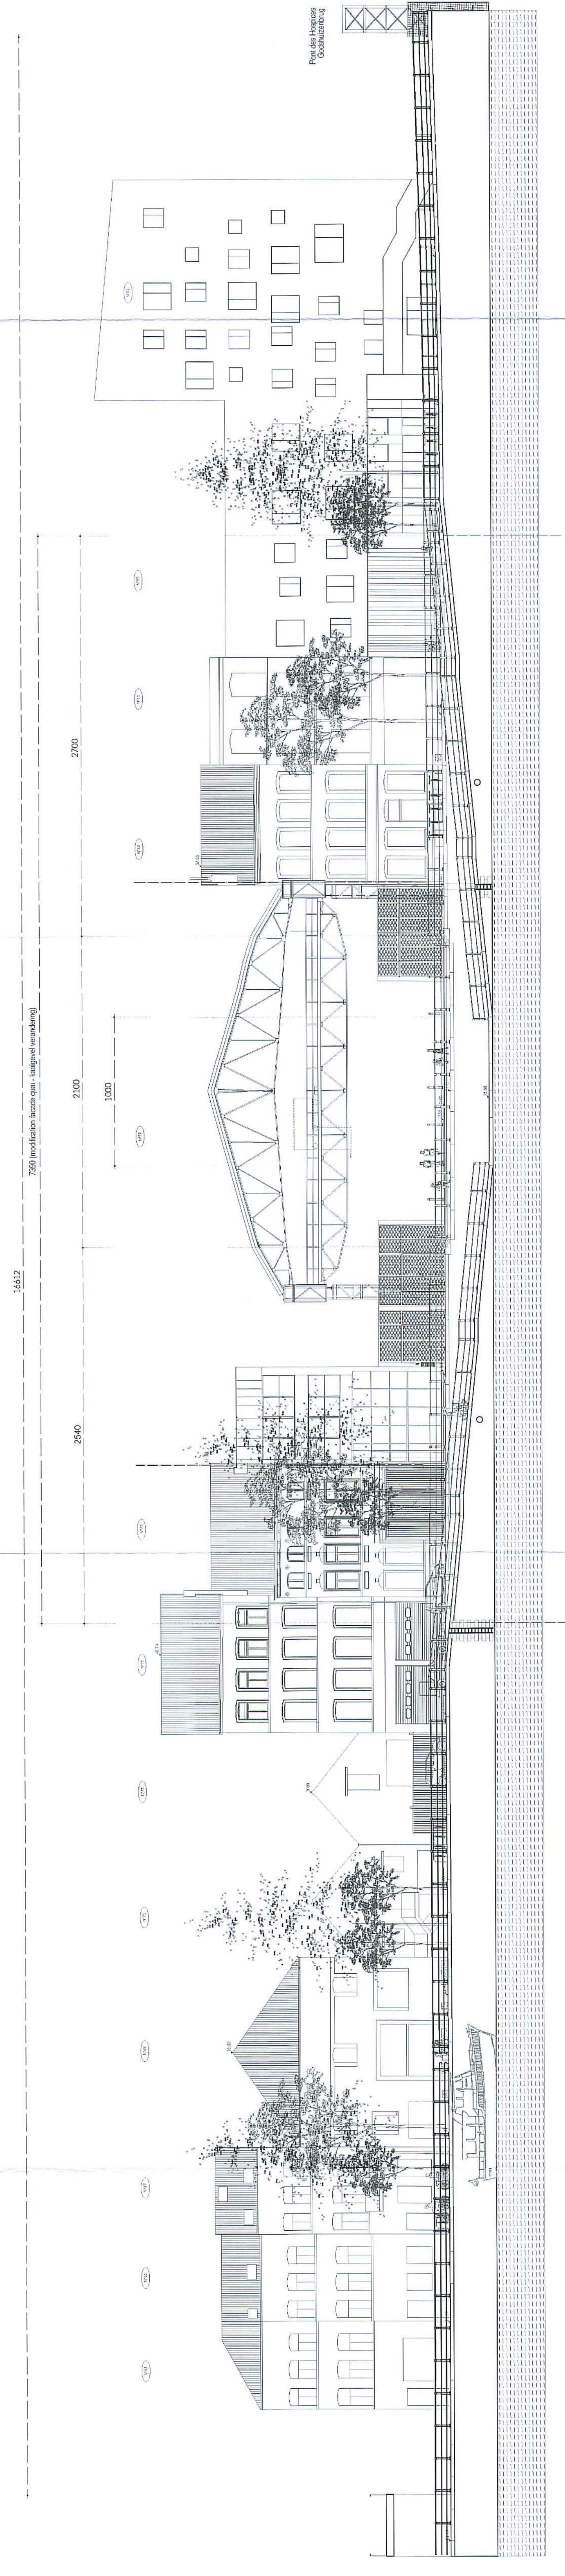


Coupe B1b1 / Snette B1b1

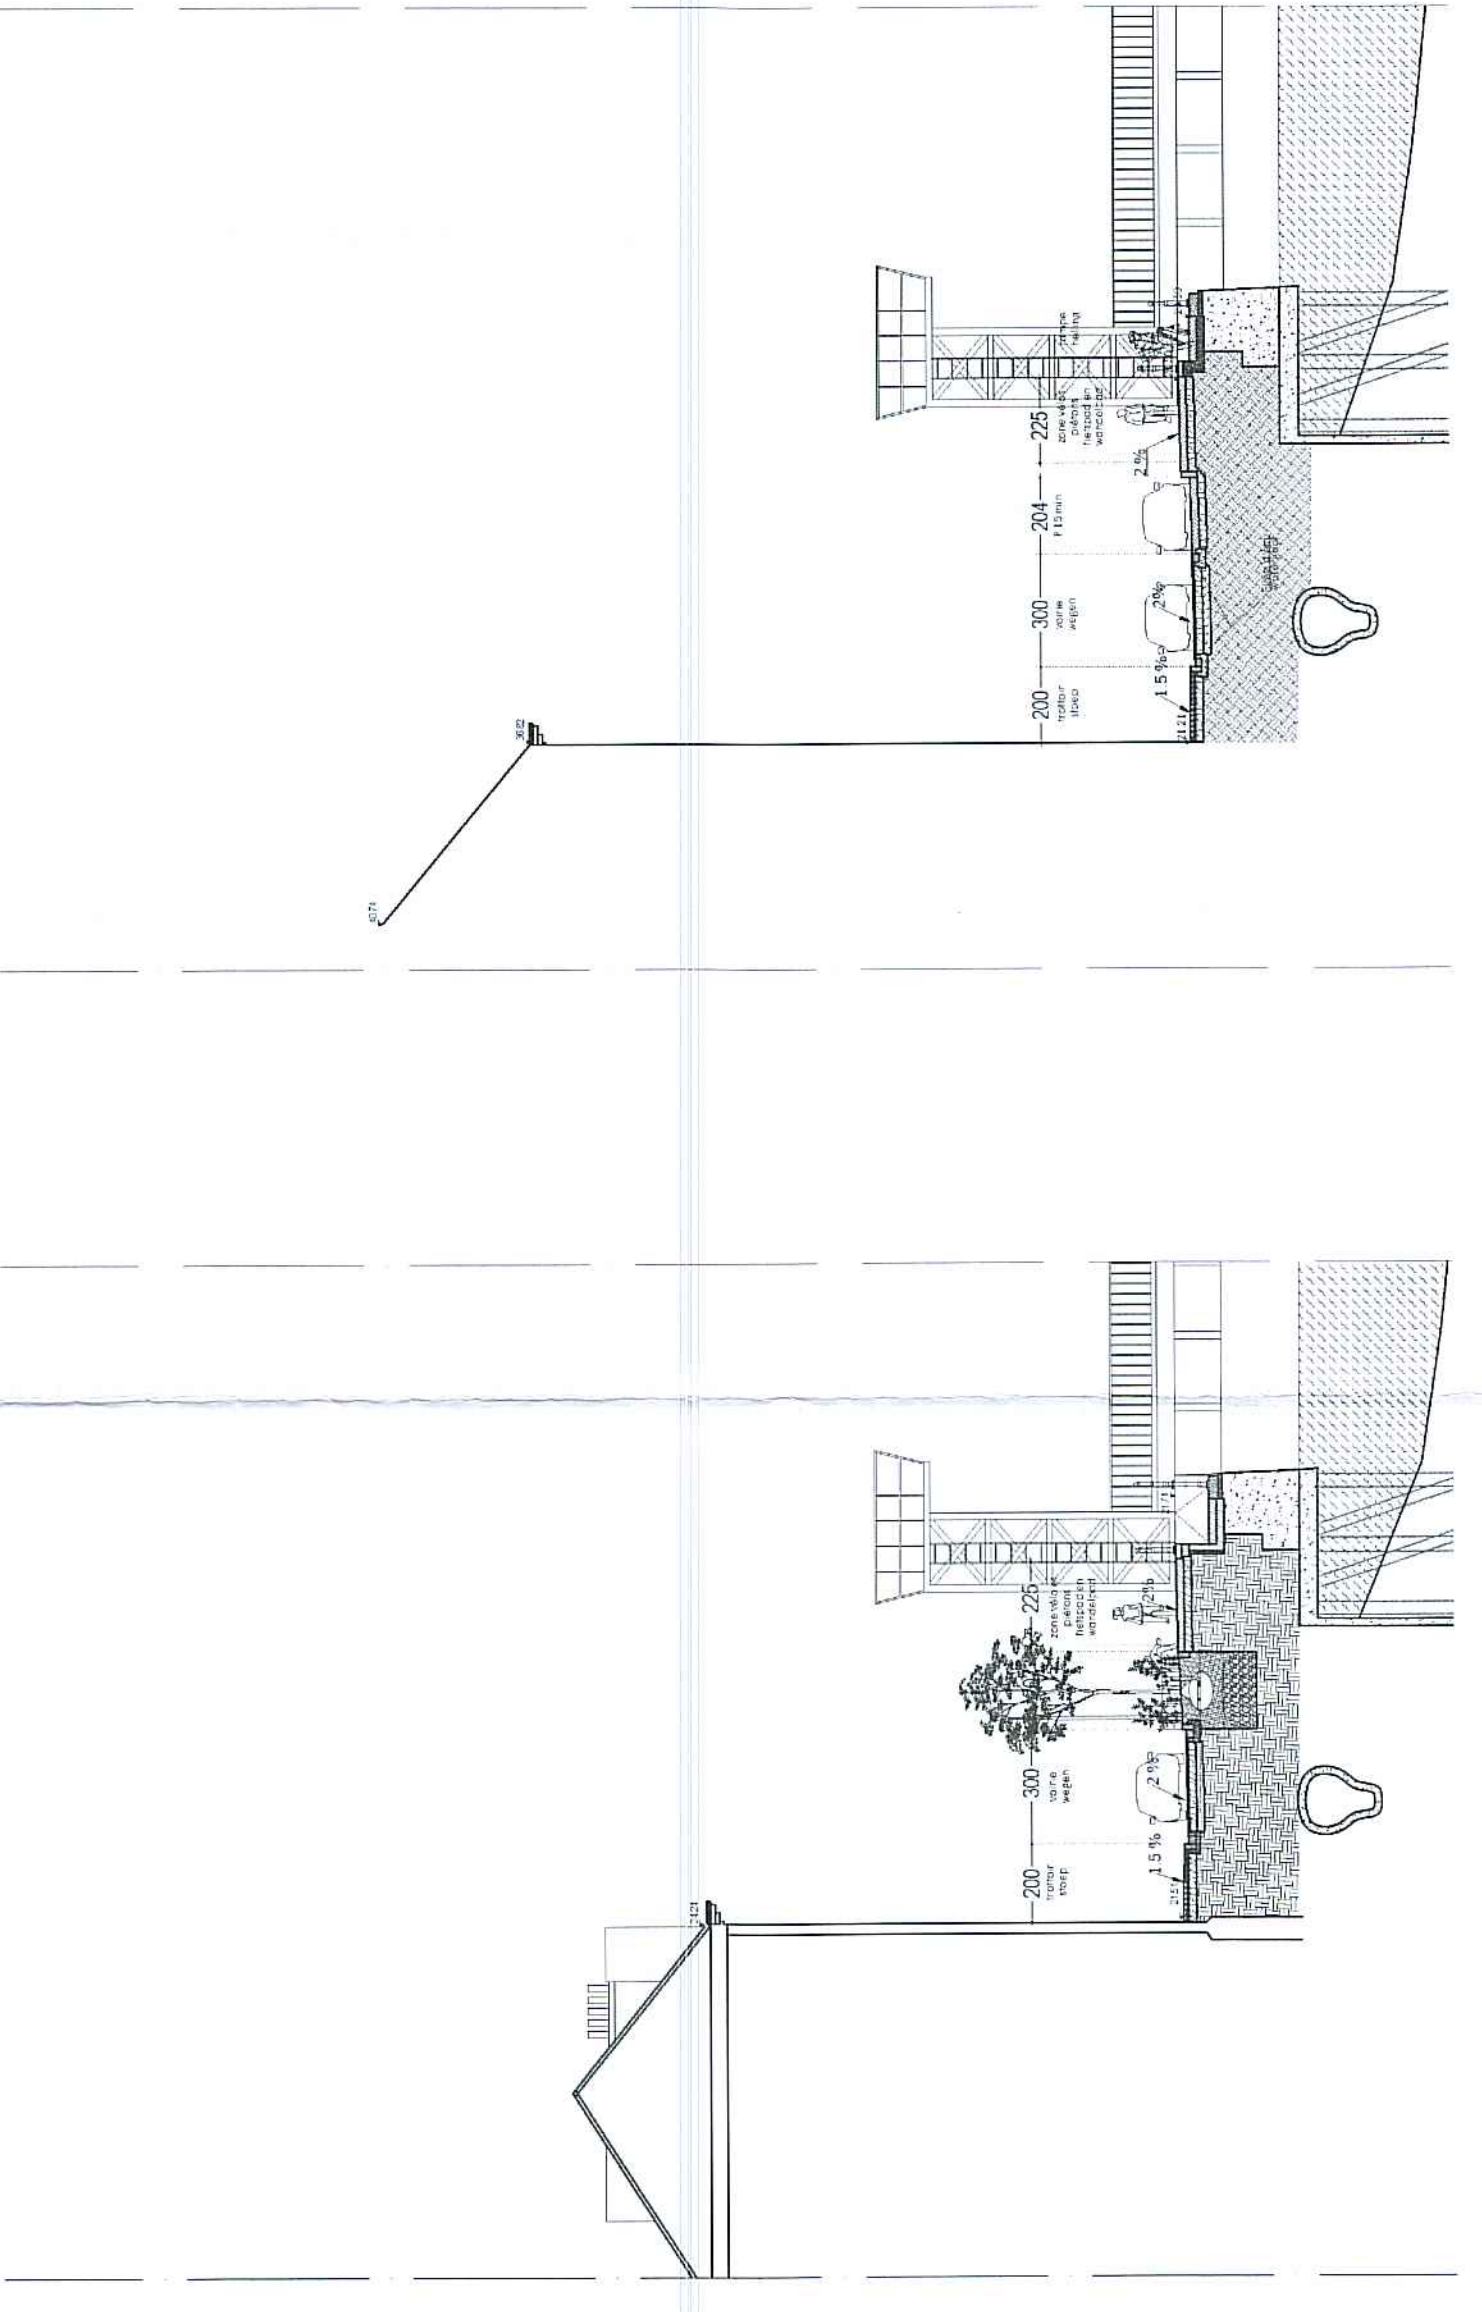


Coupe KK / Snette KK



Coupe LL / Snette LL

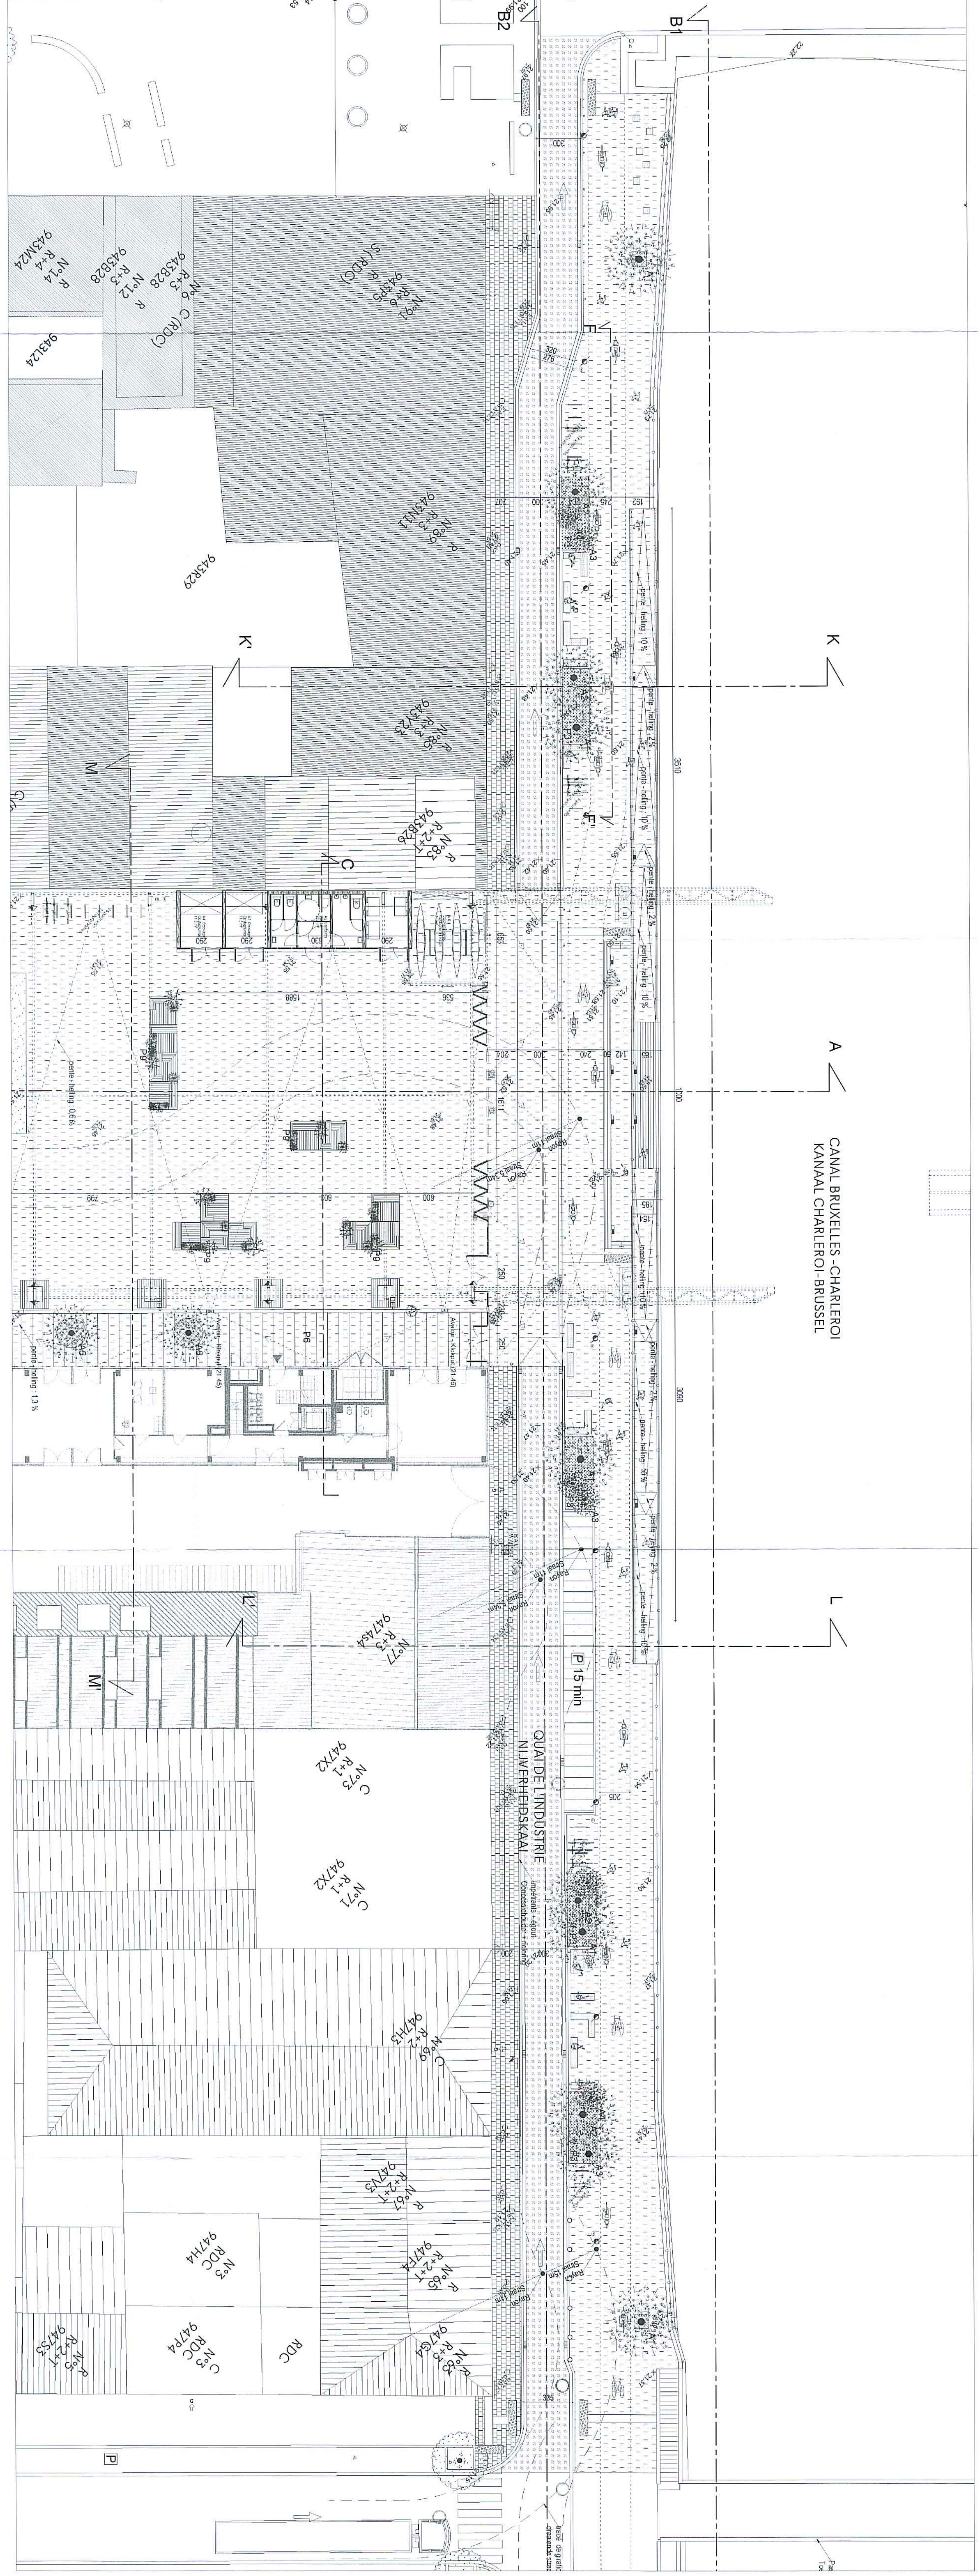

Plan zone 1.A3

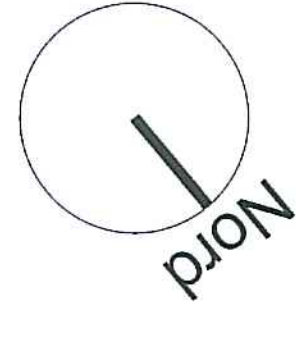

LEGBRE DE PLAN, COURTES ET ELEVATIONS	
1	Plan de situation
2	Plan de masse
3	Plan de masse
INDEX	MODIFICATIONS / WIZOENINGEN	DATE / DATUM
A	MODIFICATIONS MINGURES DE LA DEMANDE INITIALE suite aux demandes de la direction d'urbanisme - voir lettre du 19/10/2018	26/10/2018

Demande de permis d'urbanisme

GRANDE HALLE : Aménagement d'un espace public et création d'un équipement












DATE / Datum: 26/10/2018
NUMERO DE PLAN / Plannummer: A-208
INDEX: