
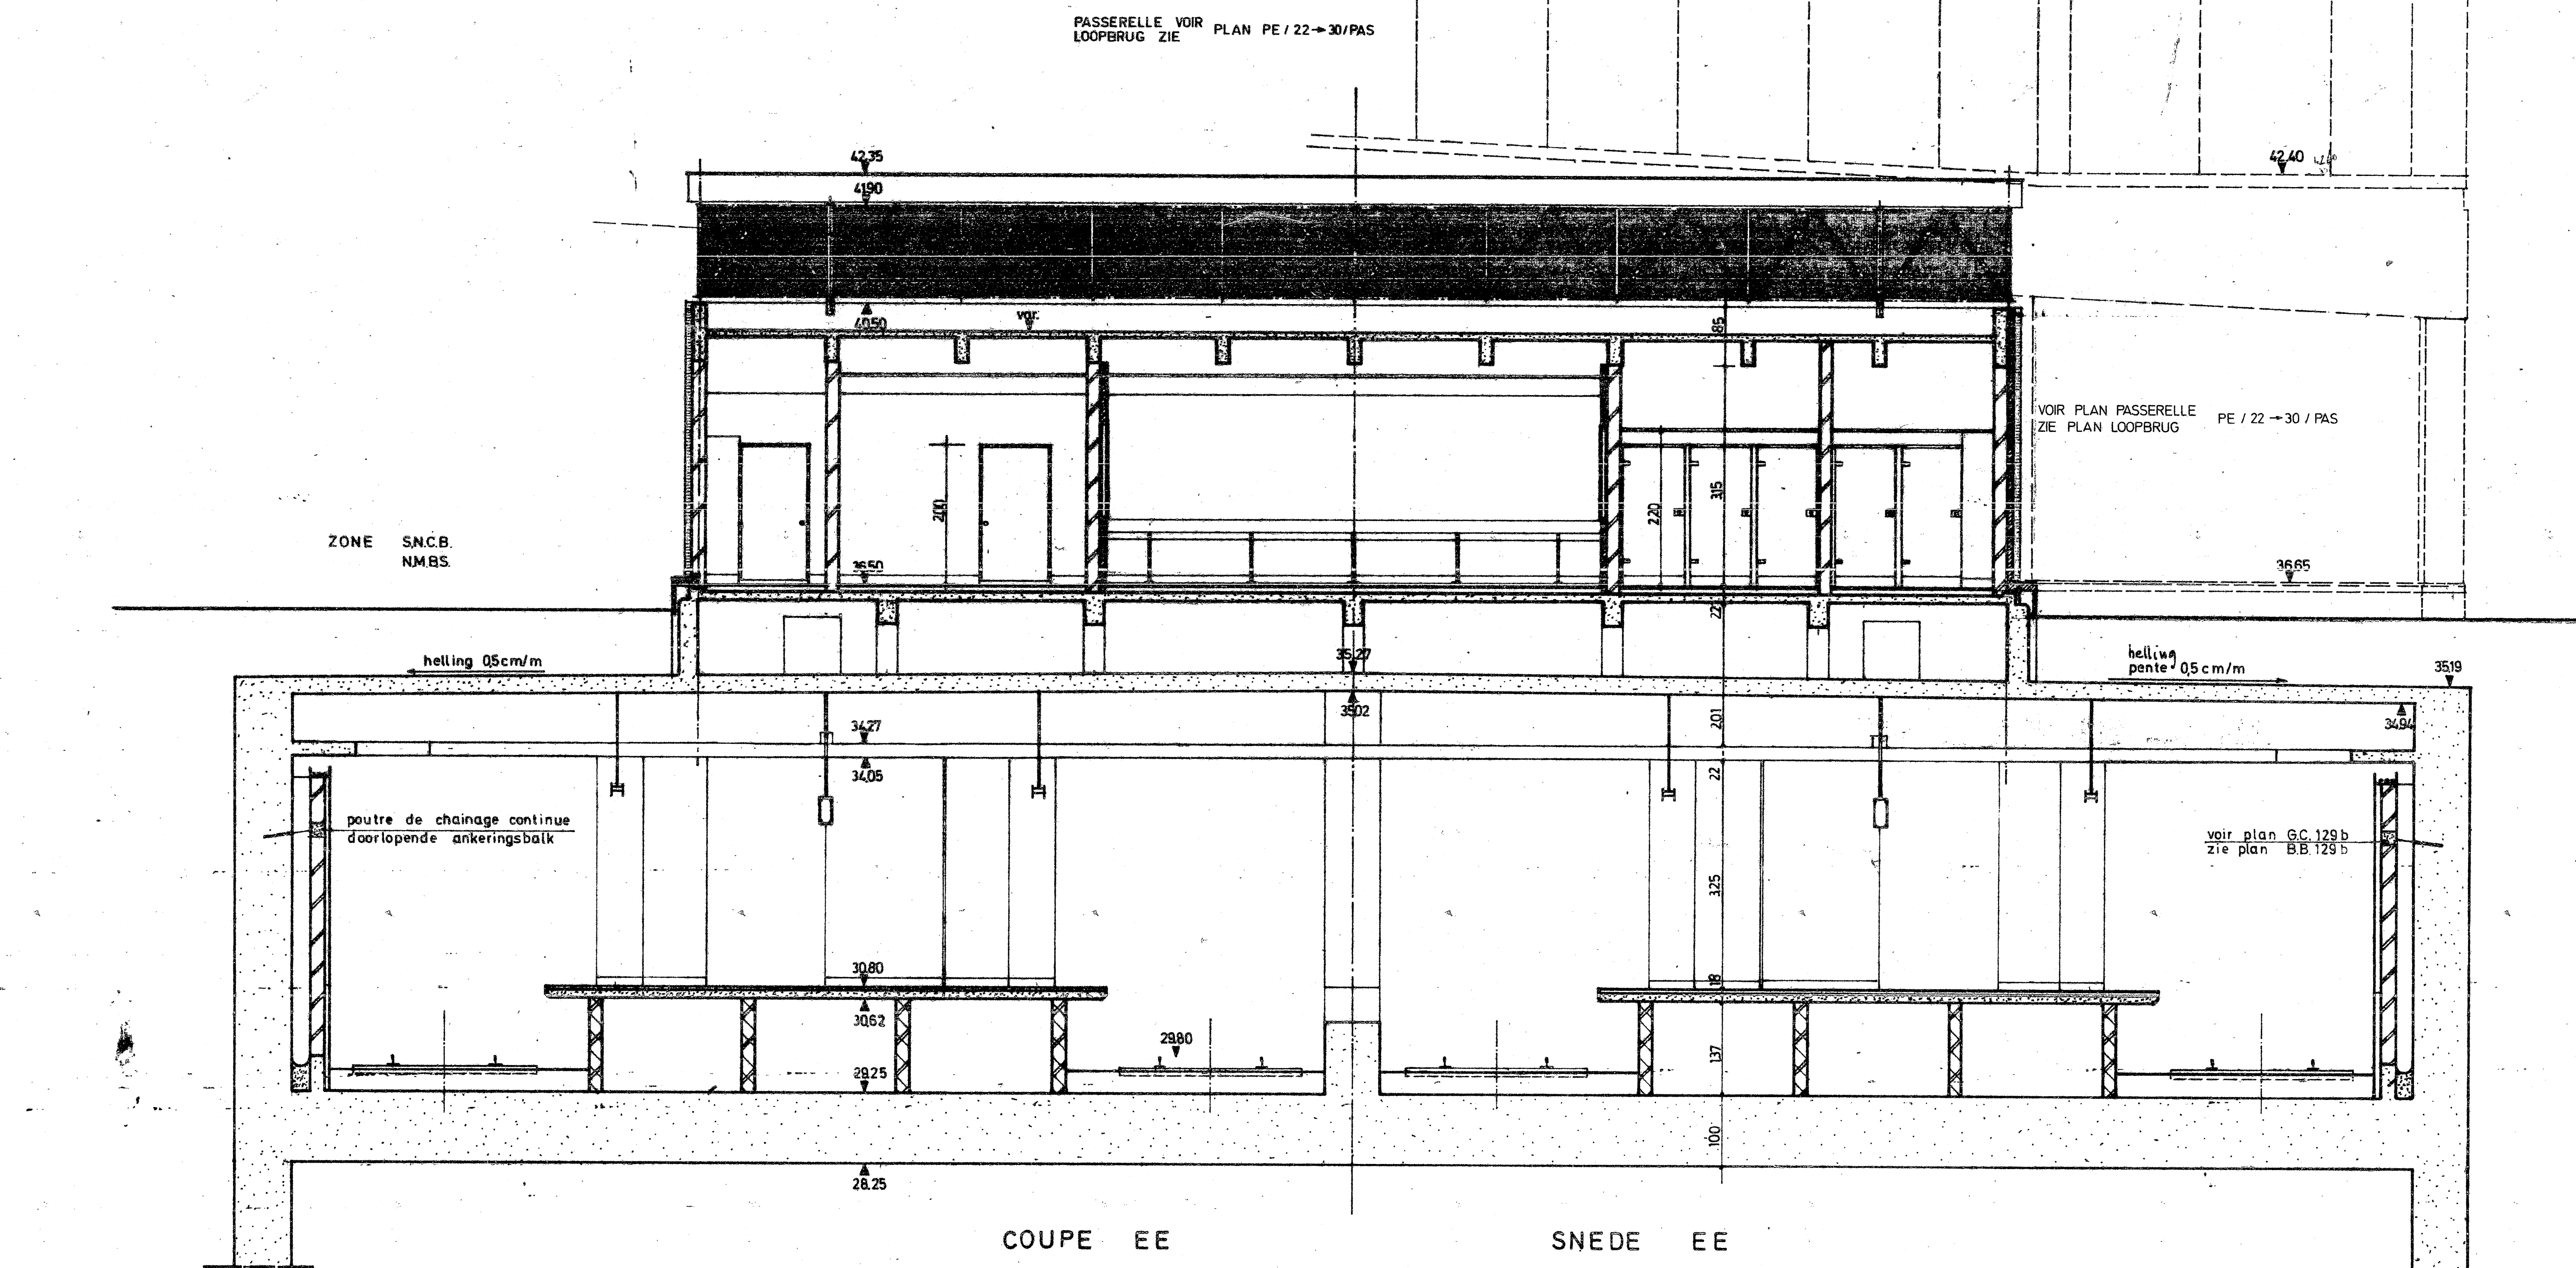


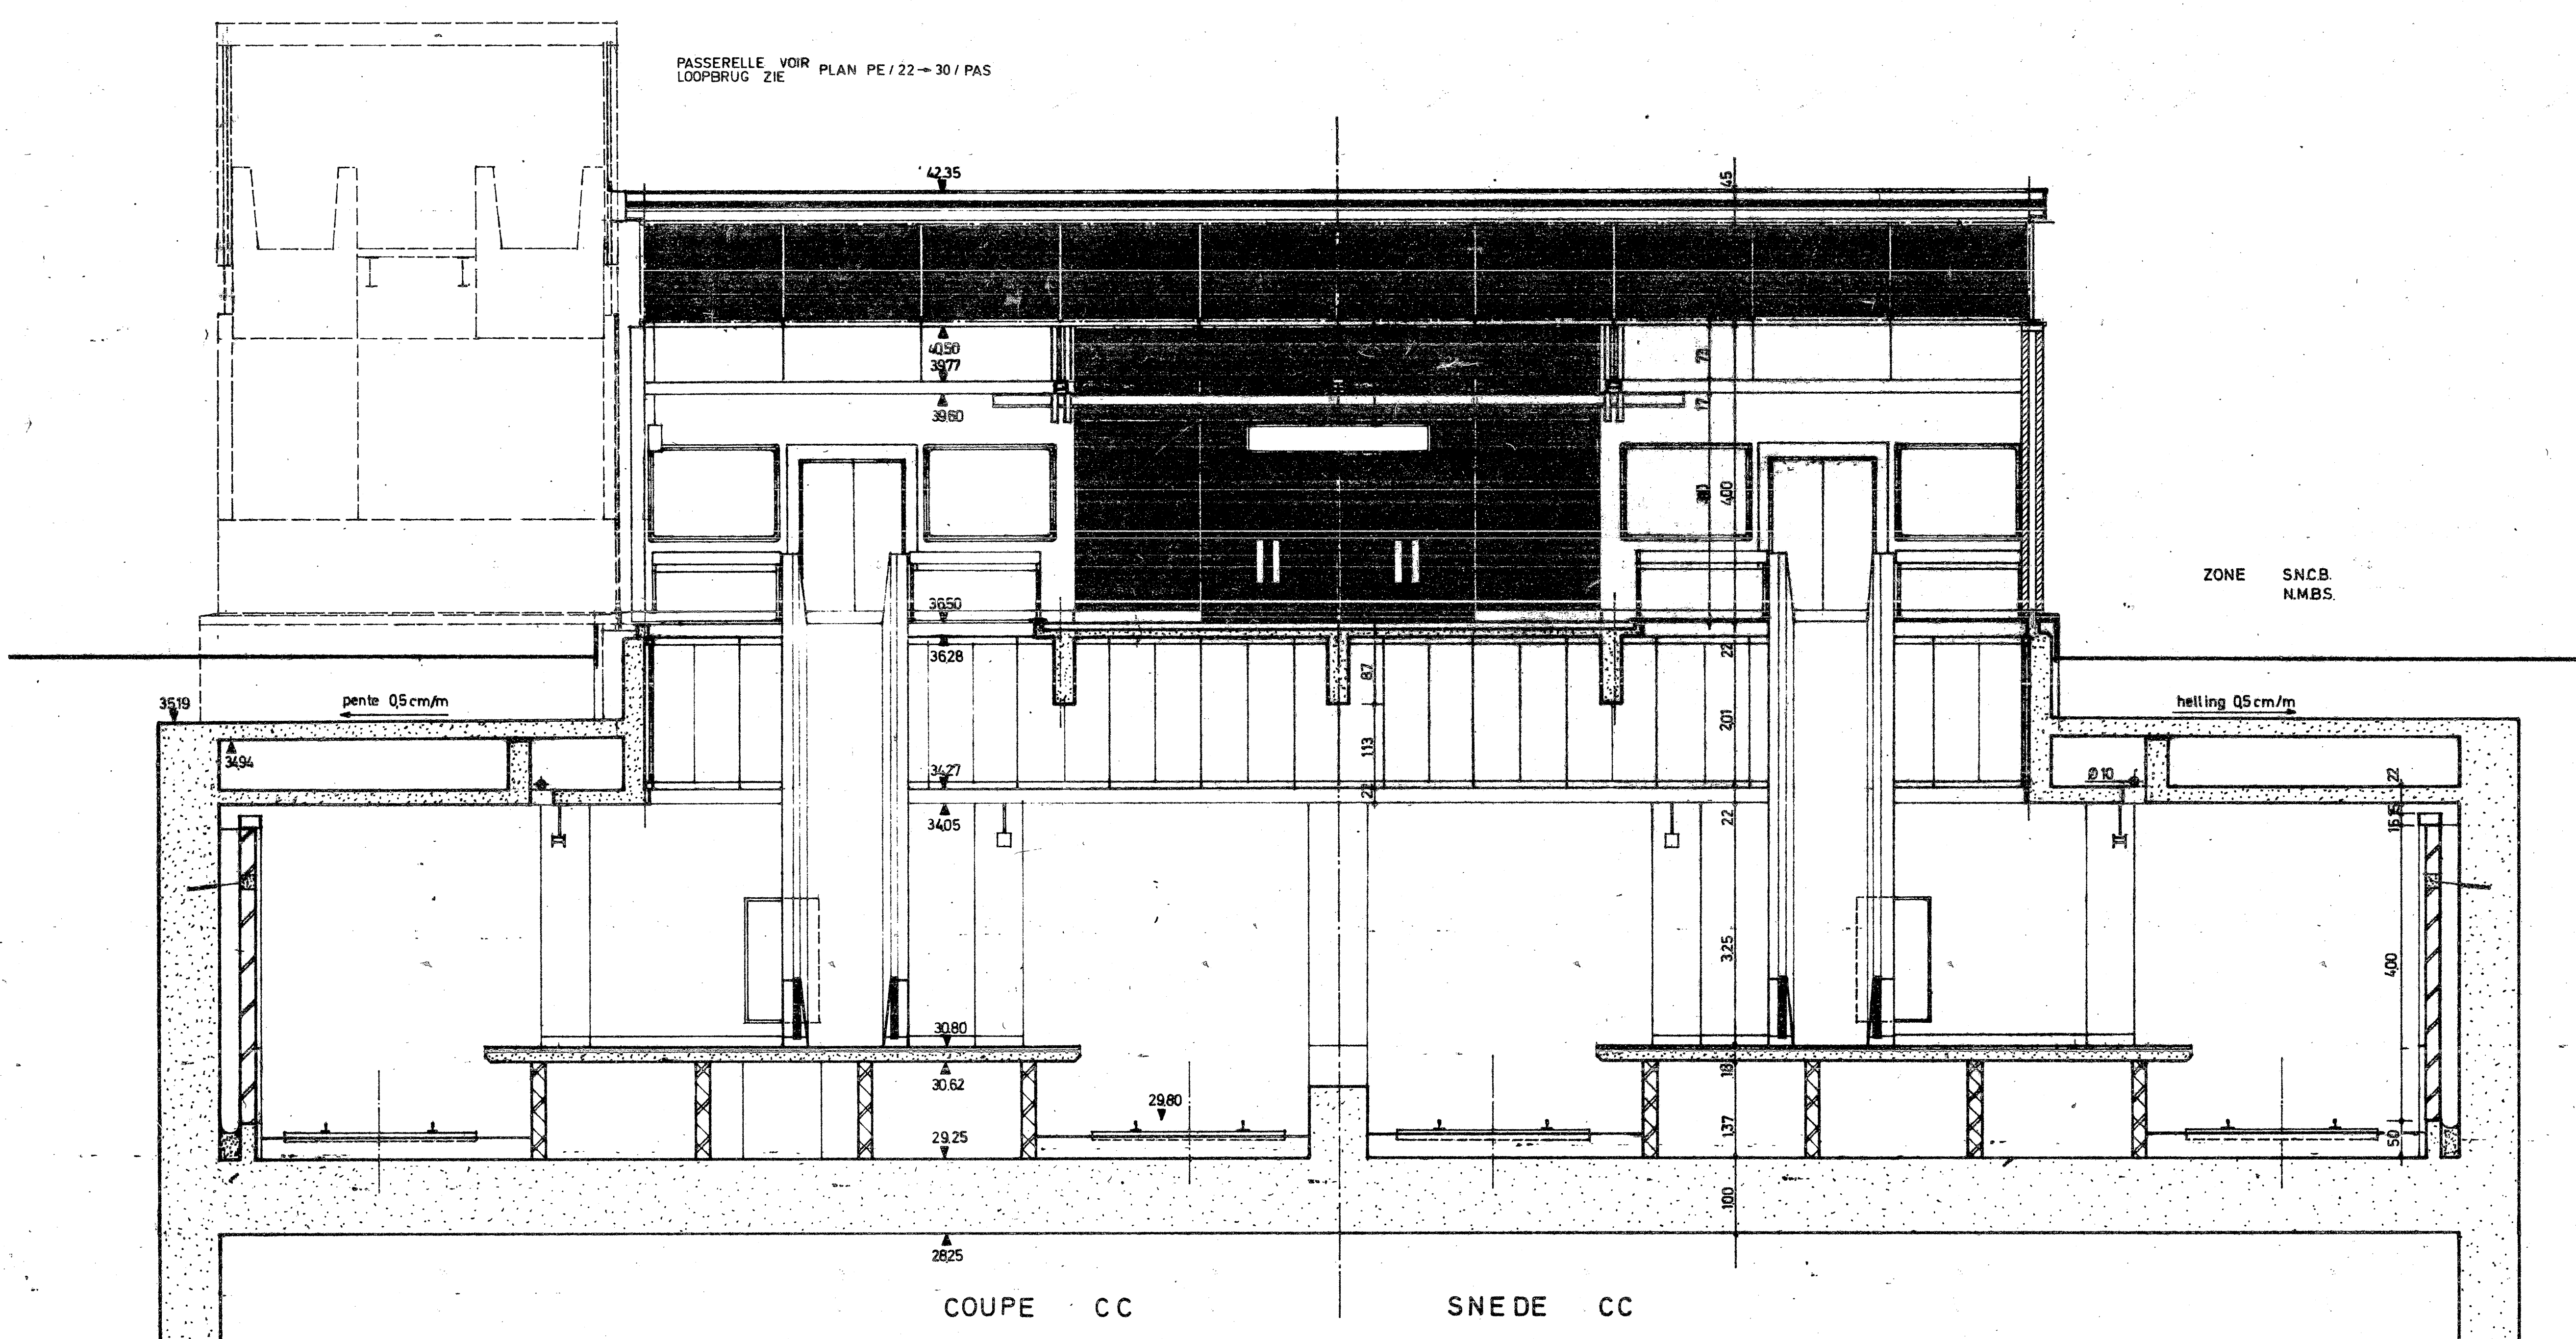

REMARQUE - OPMERKING

TROUSSE LES COTES D'IMPLANTATION ET DE NIVEAUX FIGURANT SUR CE PLAN SE REFERE AU NIVEAU DES CORRESPONDANTES FOURNIES PAR LES DOCUMENTS DRESSÉS PAR LES BUREAUX D'ETUDE DU GENIE CIVIL.

ALLE AFMETINGEN EN HOOGTEPUNTEN VAN IMPLANTING VOORKOMEND OP DIT PLAN VERWIJZEN NAAR DE OVEREENSTEMMENDE AANWIJZINGEN VOLGENS DE DOCUMENTEN GELIEVERD EN OPGEMAAKT DOOR DE STUDIE BUREAUX VAN BURGERLIJKE ROUWKEUNE

LA NUMEROTATION DES MATERIAUX CORRESPOND A CELLE UTILISEE POUR CE DESCRIPTIF

DE NUMERING VAN DE MATERIALEN IS DEZELFDE ALS DEZE BESCHRIJVING VOOR DE BESCHRIJVINGE METINGSTAAL

S.T.I.D.	M.I.V.B.
34 rue de Cassini Bruxelles 9	de Stuyvenbergweg 34 Brussel

Maxime BRUNFAUT & Jean P. PETIT
ARCHITECTES Tel 044 70 83 ARCHITECTES
100 av de Messidor Bâtiment 10 av. Messidor 100 Bâtiment 10

TRONCON B3b	VAK B3b
STATION BEEKKANT	STATION BEEKKANT
COUPES TRANSVERSALES	DWARS DOORSNEDEN
BB - CC - DD - EE	BB - CC - DD - EE

[illegible][illegible]

155 156 157 66
--