




COUPE 9-9
(Ech.: 1/50)

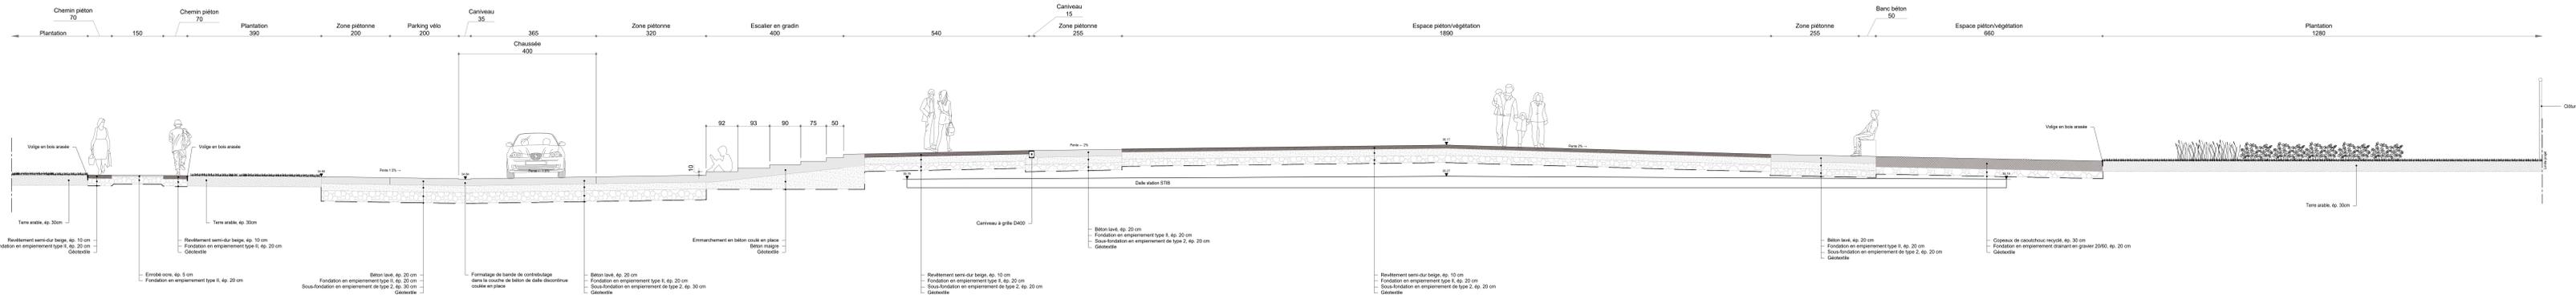

COUPE 7-7
(Ech.: 1/50)

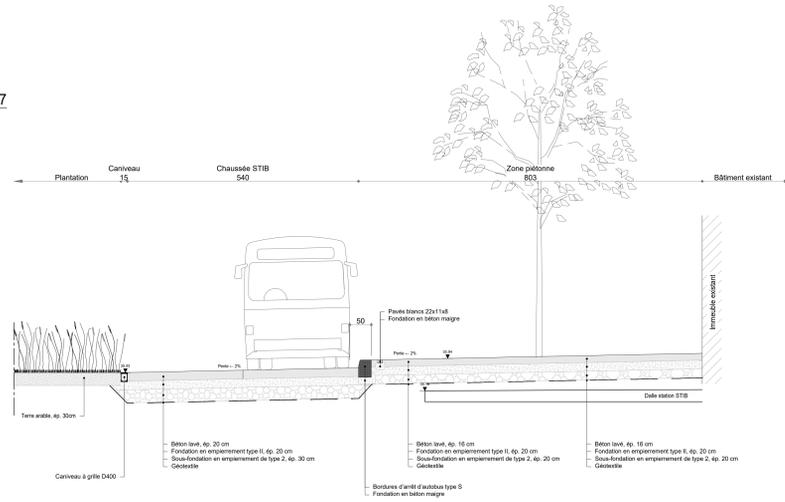

COUPE 8-8
(Ech.: 1/50)

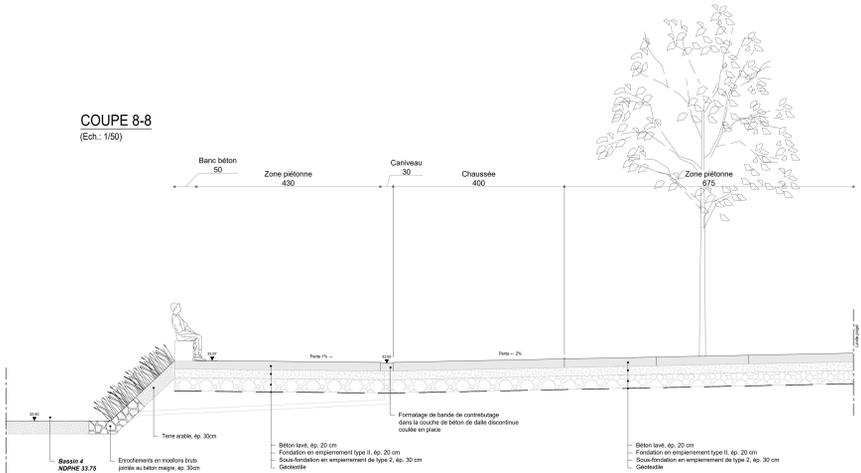

BEEKKANT – Réaménagement de l'espace Beekkant à Molenbeek-Saint-Jean.
Herontwikkeling van de ruimte Beekkant in Sint-Jans-Molenbeek.

Maitre de l'ouvrage / Bauwheer: Architectes mandataires / Ontwerper: Commune de Molenbeek-Saint-Jean / Gemeente vzw architectuur-urbanisme SPA
Sint-Jans-Molenbeek info@vzwarchitectuur.be / +32 483 07 96 75
Rue du Comte de Flandre 20 - 1080 Molenbeek-Saint-Jean
Tél. 02/412.37.90 Grue architectuur-urbanisme-ruimteplanning@stad.be / +32 473 29 88 33
Graf van Vlaanderenstraat 20 - 1080 Sint-Jans-Molenbeek - België
Tél. 02/412.37.90

Par ordonnance / In opdracht: Pour la Bourgmestre, Rue Jules Vieujant - Rue Dubois-Thoin - Boulevard Edmond Mathlens - 1080 Molenbeek-Saint-Jean
Le secrétaire faisant fonction: L'échevin des travaux publics
De waarnemend secretaris: De schepen van de Openbare Werken

— afgevaardigde

DOSSIER D'ADJUDICATION / AANBESTEDINGSDOSSIER



échelle	1/50	indice date	dessin	modification
date	07/07/23	-	-	-
dessin	-	-	-	-
format	A0+	-	-	-

BEE-DA-PR-007

Coupes-types 7-8-9