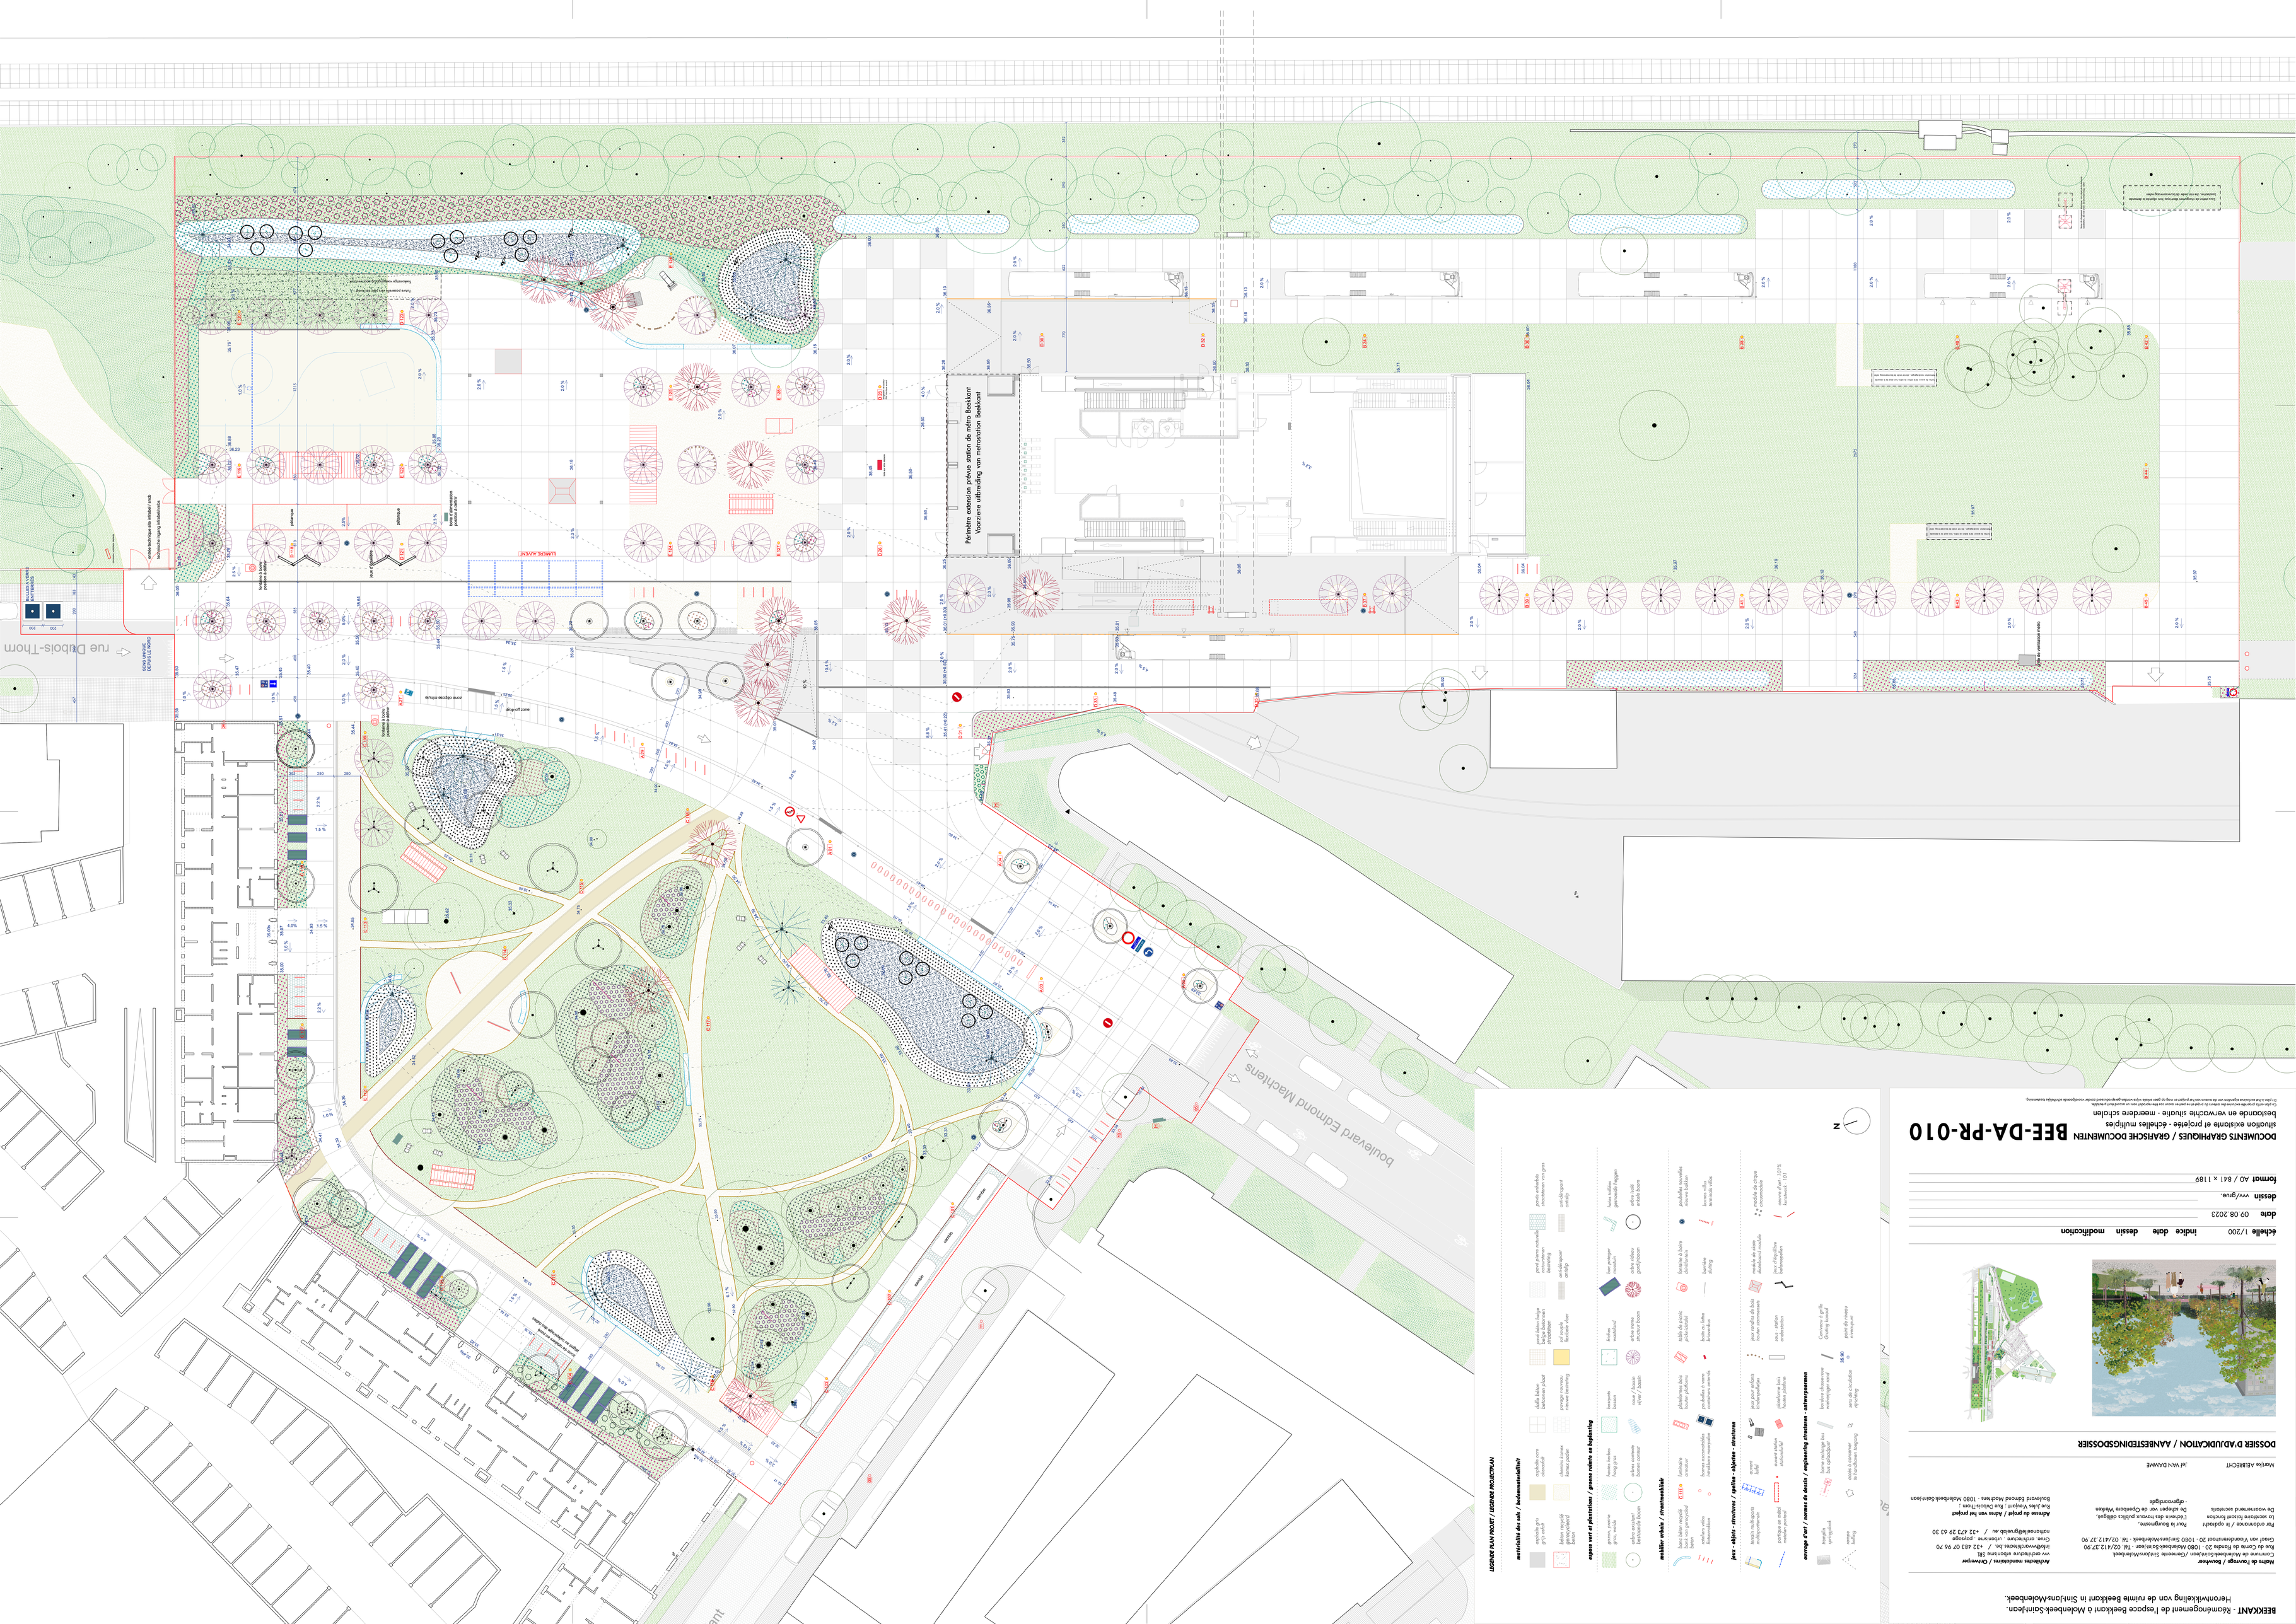
Boulevard Edmond Machtens
rue Dubois-Thorn
Périmètre extension prévue station de métro Beekkant
Voorziene uitbreiding van metrostation Beekkant
LEGENDE PLAN MOBIL / LEGENDE MOBIELPLAN
meubilair/aire de jeux / buitenmeubilair
aire de jeux
spelplaats
aire de jeux
spelplaats
aire de jeux
spelplaats